SCHODY SCH.2.2
Skala 1:25

SCHODY SCH.2.2
wykonać x 2

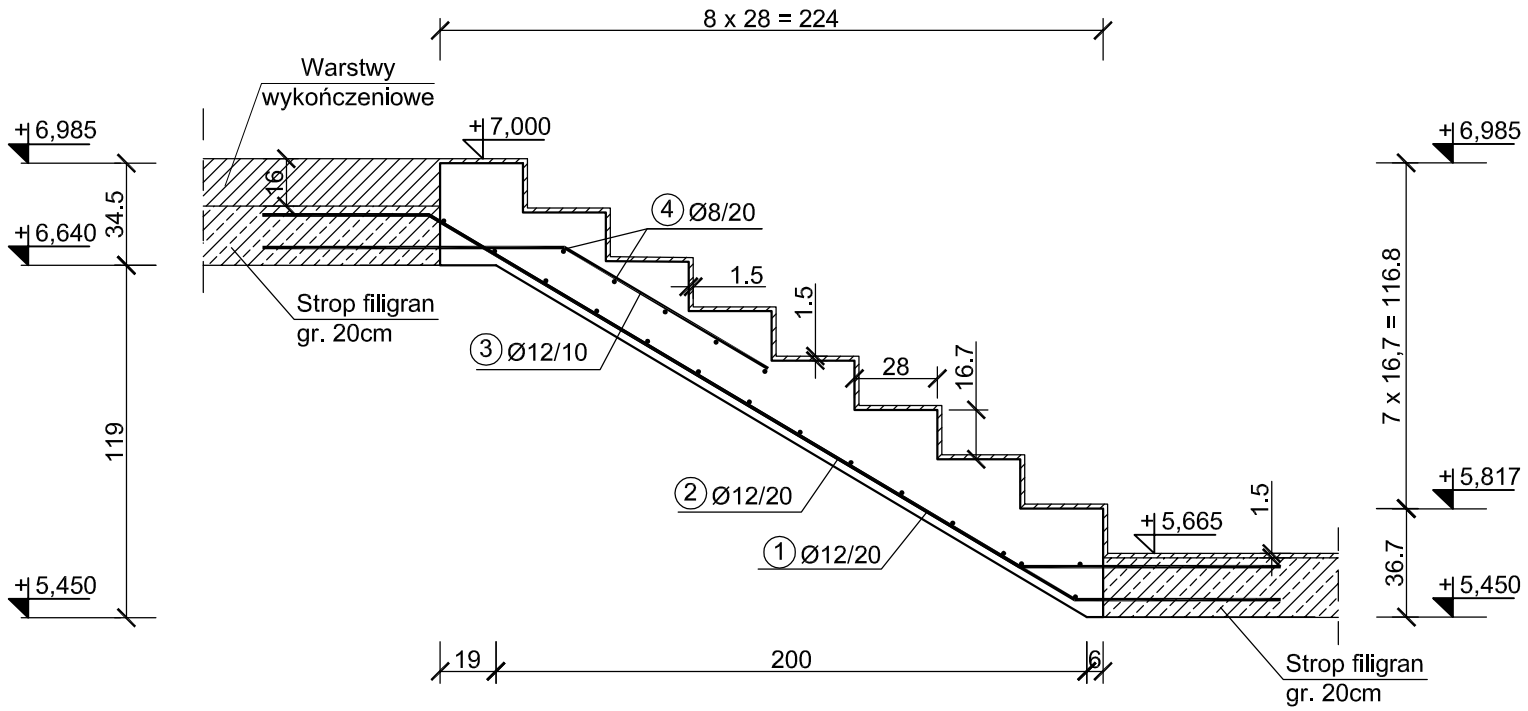

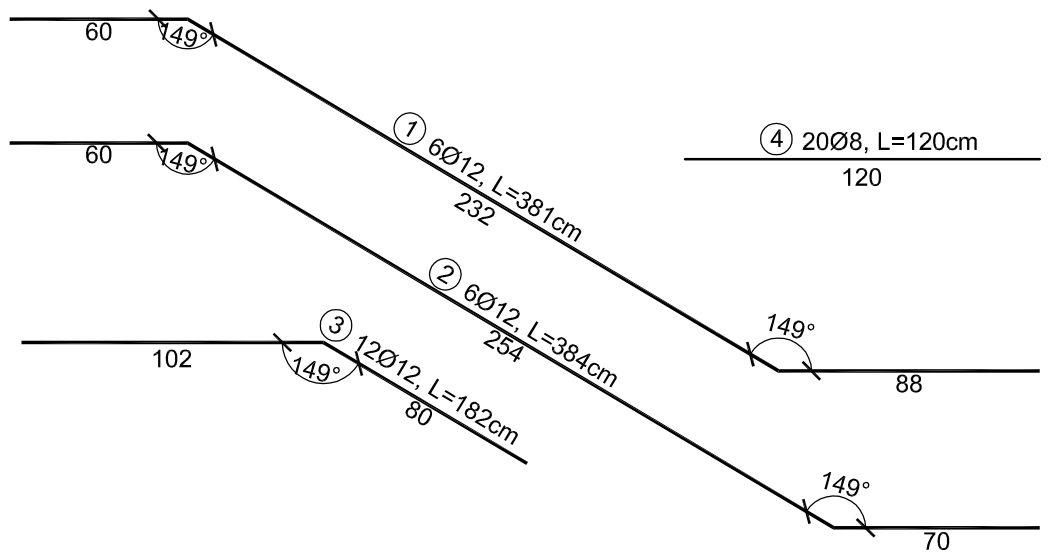

Beton	C25/30
Stal	B500SP
Otulina	c_{nom} =30 mm

ZESTAWIENIE STALI

Poz.	Stal	Długość	Ilość [szt.]			Średnica		
	B500SP	[cm]	Ilość	Elementów	Łącznie	(#8)	(#10)	(#12)
1	12	381	6	1	6			22,86
2	12	384	6	1	6			23,04
3	12	182	12	1	12			21,84
4	8	120	20	1	20	24,00		
Długość wg. średnic					[m]	24,00	0,00	67,74
Masa 1 metra bieżącego pręta					[kg/mb]	0,40	0,62	0,89
Masa łączna wg. średnic					[kg]	9,60	0,00	60,29
Ogółem dla 1 sztuki					[kg]	69,89		
Ogółem dla 2 sztuk					**[kg]**	**140**		

PROJEKT TECHNICZNY

NAZWA INWESTYCJI:
BUDYNEK USŁUG TURYSTYCZNYCH

ADRES INWESTYCJI:
ul. NADBRZEŻNA
78-111 USTRONIE MORSKIE
dz. nr 30/2, 29/6, 29/8, 28/17, 28/16

INWESTOR:
SOKOŁOWO Spółka z o. o.
ul. Aleja Wincentego Witosa 31
00-710 Warszawa

JEDNOSTKA PROJEKTOWA:
pracownia projektowa
C O L O S S E U M
ul. Tuwima 3A/3 Słupsk 76-200

NAZWA RYSUNKU
SCHODY SCH.2.2

BRANŻA: KONSTRUKCJA

AUTOR:
mgr inż. Zbigniew Słowiński
UAN/8346/812/87
uprawnienia w zakresie konstrukcyjno-budowlanym
PODPIS:

SPRAWDZAJĄCY:
mgr inż. Krzysztof Rogoziński
nr ewid. WKP/0214/POOK/21
uprawnienia w zakresie konstrukcyjno-budowlanym
PODPIS:

1:25

DATA:
marzec 2025

RYS. NR
K/76