
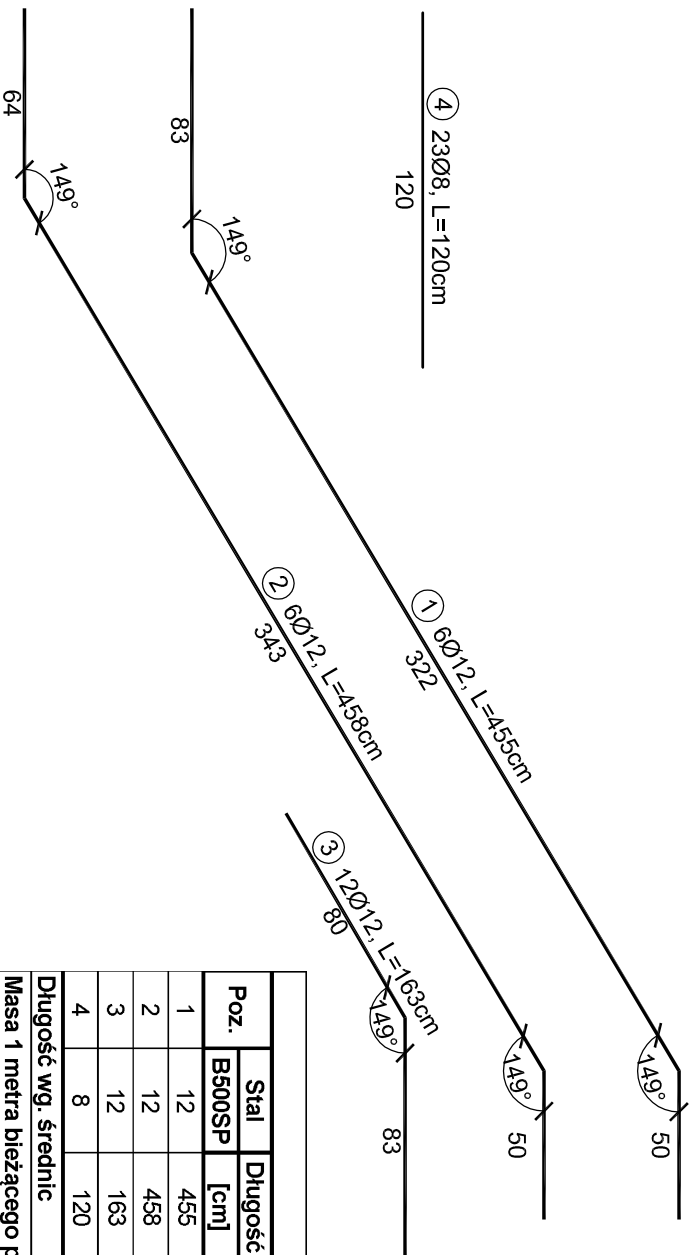


SCHODY SCH.2.3
wykonać x 1

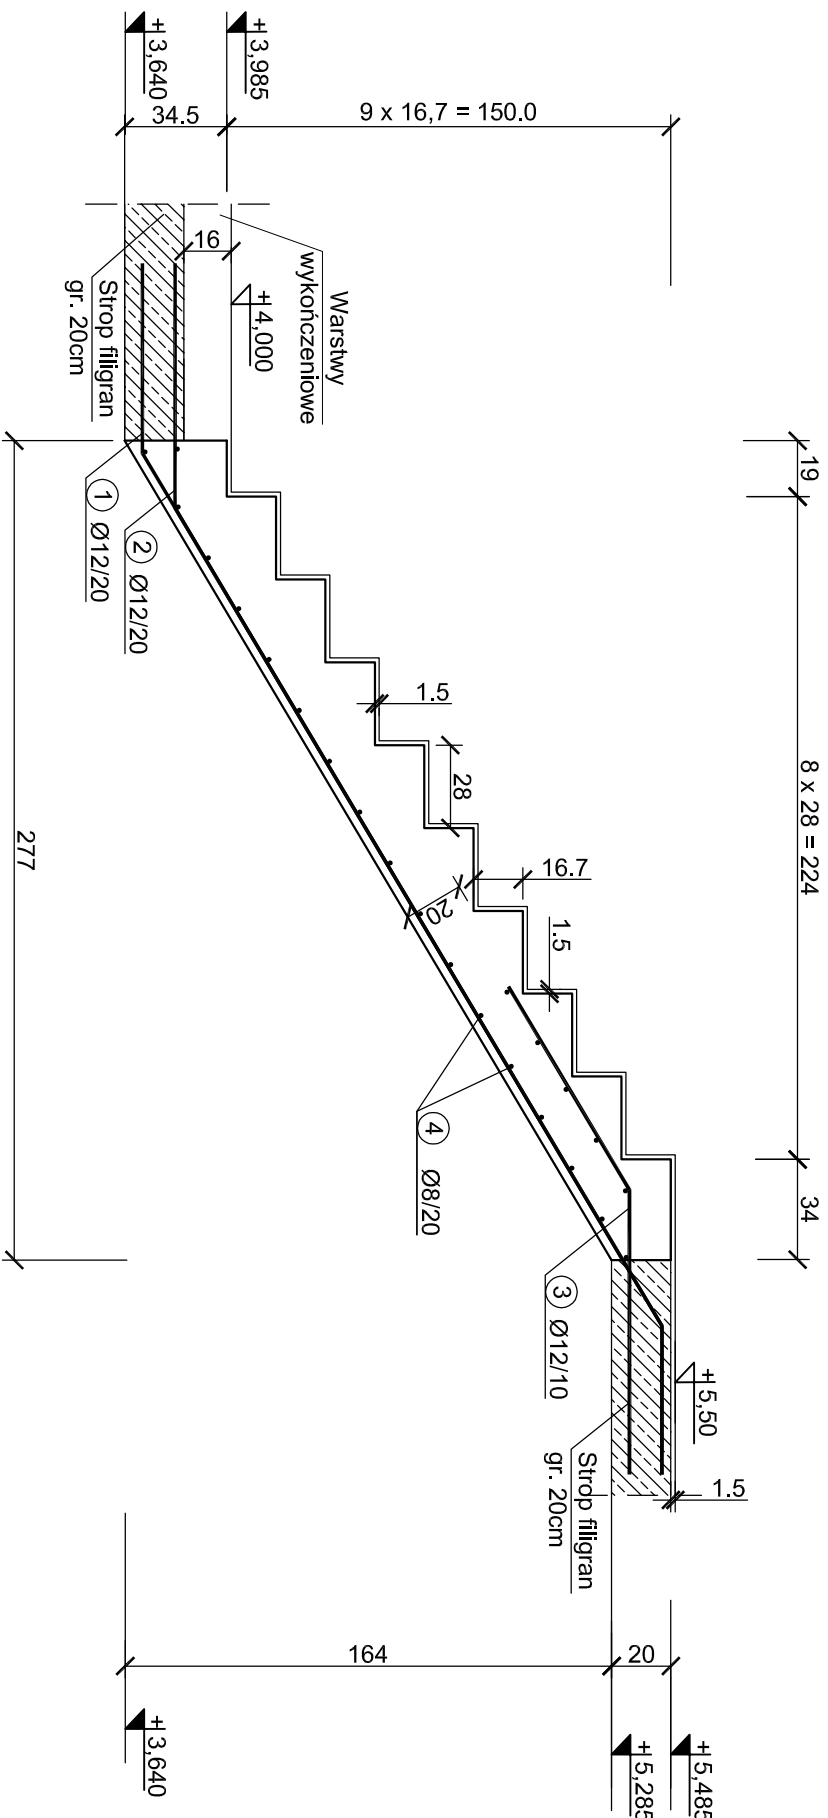

ZESTAWIENIE STALI						
Poz.	Stal	Długość	Ilość [szt.]		Średnica	
	B500SP	[cm]	Ilość	Elementów	Łącznie	(#8) (#10) (#12)
1	12	455	6	1	6	27.30
2	12	458	6	1	6	27.48
3	12	163	12	1	12	19.56
4	8	120	23	1	23	74.34
Długość wg. średnic		[m]	27.60	0.00	74.34	
Masa 1 metra bieżącego pręta		[kg/m]	0.40	0.62	0.89	
Masa łączna wg. średnic		[kg]	11.04	0.00	66.16	
Ogółem dla 1 szuki		[kg]	77			

Beton C25/30
Stal B500SP
Otulina c_{nom} =30 mm

PROJEKT TECHNICZNY

NAZWA INWESTYCJI:
BUDYNEK USŁUG TURYSTYCZNYCH

ADRES INWESTYCJI:
ul. NADBRZEŻNA
78-111 USTRONIE MORSKIE
dz. nr 30/2, 29/6, 29/8, 28/17, 28/16

INWESTOR:
SOKOŁOWO Spółka z o. o.
ul. Aleja Wincentego Witosa 31
00-710 Warszawa

JEDNOSTKA PROJEKTOWA:
pracownia projektowa
C O L O S S E U M
ul. Tuwima 3A/3 Słupsk 76-200

SCHODY SCH.2.3

AUTOR:
mgr inż. Zbigniew Słowiński
UAN/8346/812/87
uprawnienia w zakresie konstrukcyjno-budowlanym
SPRAWDZAJĄCY:
mgr inż. Krzysztof Rogoziński
nr ewid. WK/P/0214/POOK/21
uprawnienia w zakresie konstrukcyjno-budowlanym

DATA: 1.25
marzec 2025
RYS. NR: K77