


D,M

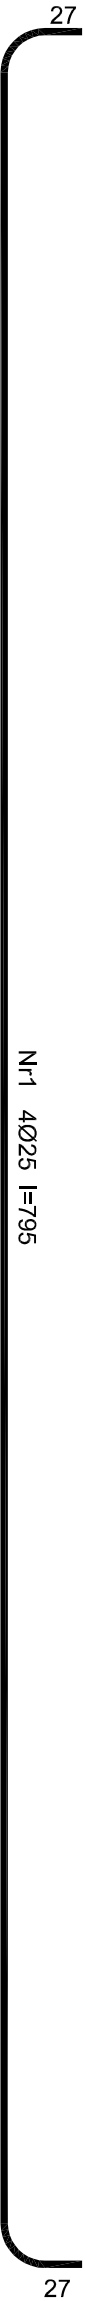

757

Beton	C30/37
Stal	B500SP
Otulina	$c_{nom} = 30 \text{ mm}$

PROJEKT TECHNICZNY	
NAZWA INWESTYCJI: BUDYNEK USŁUG TURYSTYCZNYCH	
ADRES INWESTYCJI: ul. NADBRZEŻNA 78-111 USTRONIE MORSKIE dz. nr 30/2, 29/6, 29/8, 28/17, 28/16	
INWESTOR: SOKOŁOWO Spółka z o. o., ul. Aleja Wincentego Witosa 31 00-710 Warszawa	
JEDNOSTKA PROJEKTOWA: pracownia projektowa C O Ł O S S E U M ul. Tuwima 3A/3 Słupsk 76-200	
NAZWA RYSUNKU PODCIĄG PŁ.3.4	AUTOR: mgr inż. Zbigniew Słowiński UAN/8346/81287 uprawnienia w zakresie konstrukcyjno-budowlanym SPRAWIŁ ZŁAŻYĆ: mgr inż. Krzysztof Rogoziński nr ewid. WKP/0214/P.OOK/21 uprawnienia w zakresie konstrukcyjno-budowlanym
DATA: marzec 2025	PODRS: RYS. NR K/83