



Ściana monolityczna
SM-8, L= 525,0mb

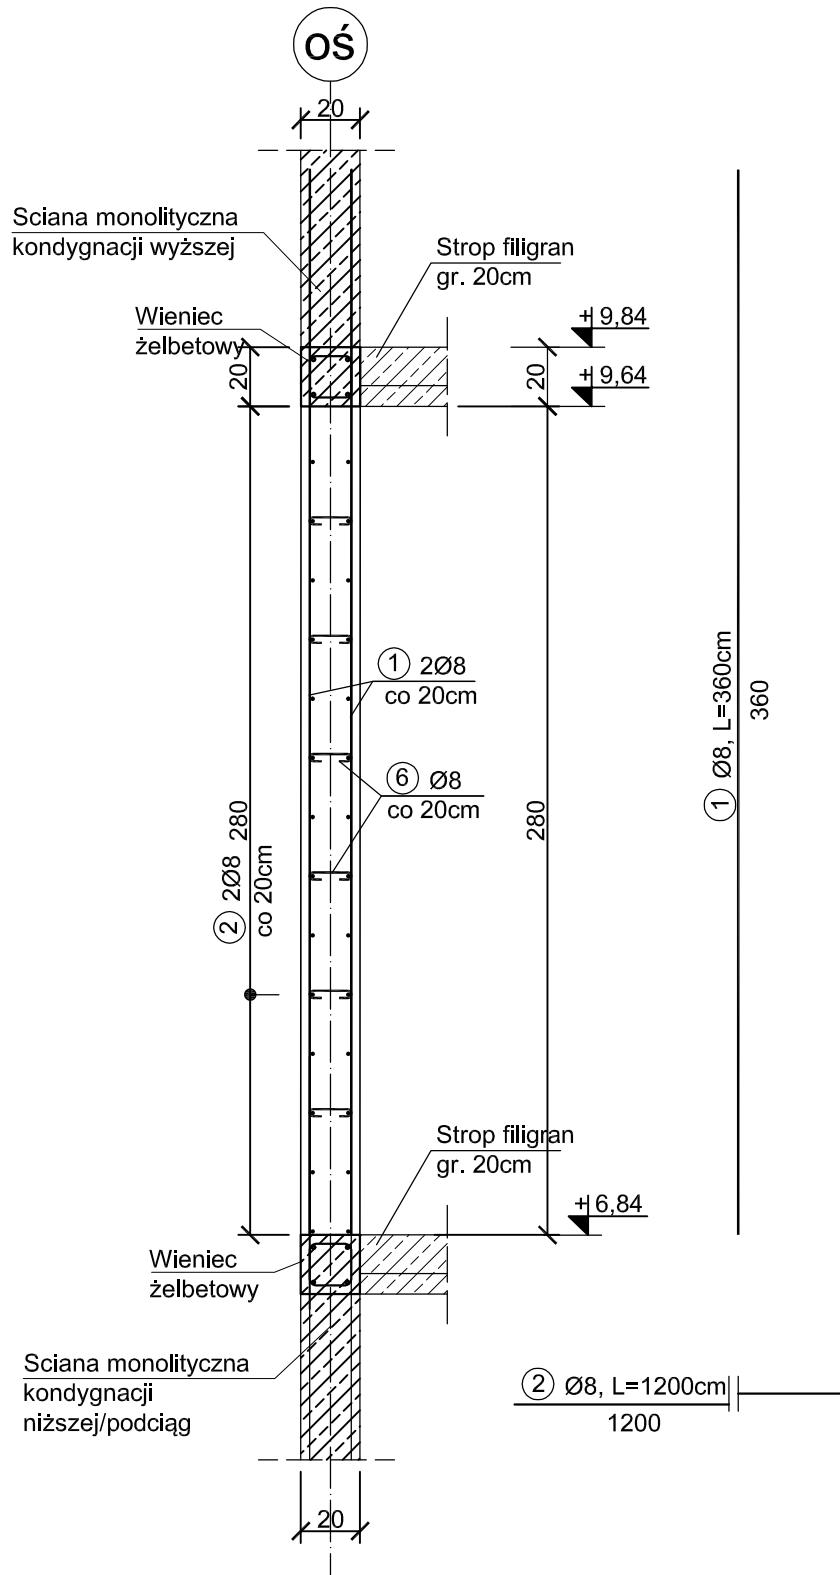

Ściana monolityczna
SM-9, L= 215,0mb

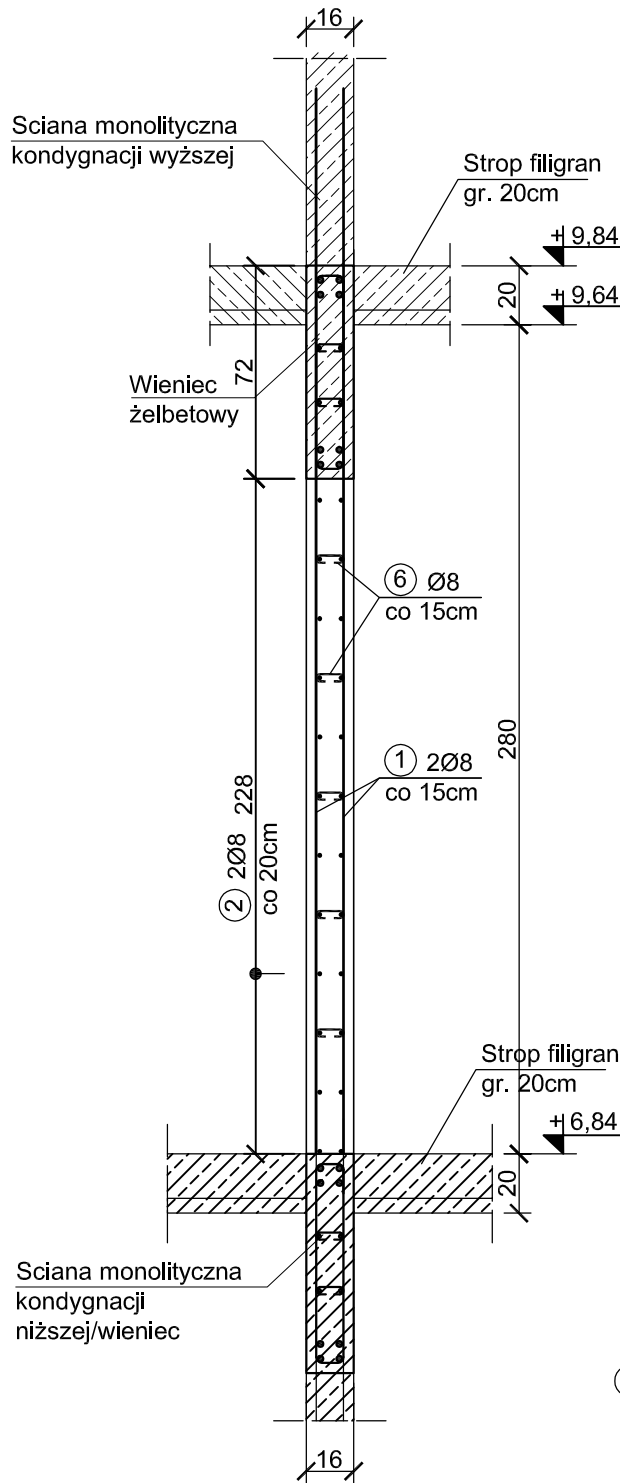

14
4 4


6x2625Ø8, L=26cm
co 20 cm

10
3 3

5x1435 Ø8, L=22cm
co 15cm

DETAL 1
dozbrojenie narożników


widok z góry

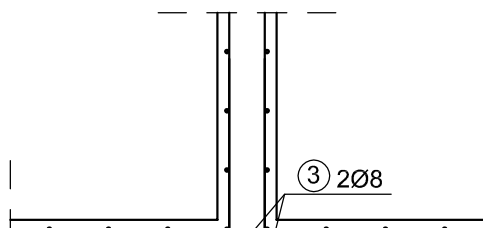

Rozstaw prętów dozbrajających - analogiczny do
rozstawu zbrojenia rozdzielczego ściany

DETAL 2
dozbrojenie narożników


widok z góry

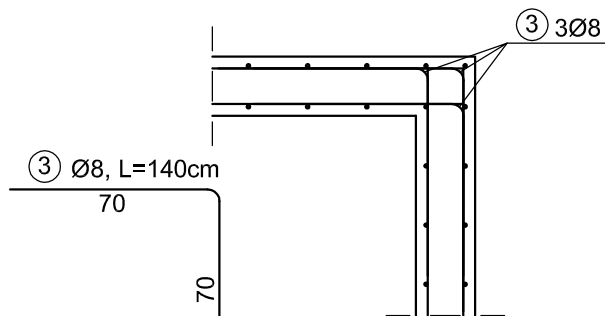

Rozstaw prętów dozbrajających - analogiczny do
rozstawu zbrojenia rozdzielczego ściany

DETAL 3
dozbrojenie narożników

widok z boku

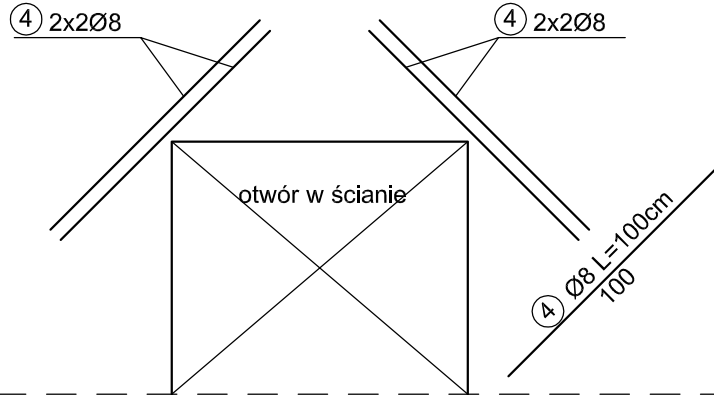

UWAGA:

- Ściany monolityczne wykonać z betonu C30/37 oraz stali B500SP.
- Otulina betonowa zbrojenia 30mm.
- Zbrojenie ścian monolitycznych uciągać w innych elementach monolitycznych na długość 50Ø.
- Pręty poziome zakańczać prętami typu "U-BAR".
- Ściany monolityczne wieńczyć wieńcami.
- Ściany monolityczne zlokalizowane przy słupach żelbetonowych wylewać bez przerwy technologicznej na odległość conajmniej 100cm licząc od krawędzi słupa.
- Pręty pionowe ścian monolitycznych wypuścić powyżej górnej krawędzi stropu na długość conajmniej 50Ø w sytuacji, gdy nad ścianą monolityczną znajduje się ściana monolityczna kondygnacji wyższej.
- Ściany monolityczne nad otworami dozbroić koszem zbrojeniowym składającym się z (o ile nie podano inaczej):
 - zbrojenie dole 3Ø20
 - zbrojenie górne 2Ø16
 - strzemiona o wysokości min. 35cm Ø8 co 10 cm

ZESTAWIENIE STALI							
Poz.	Stal	Długość	Ilość [szt.]		Łącznie	#8	#12
	B500SP	[cm]	Ilość	Elementów			
1	8	360	8120	1	8120	29232,00	
2	8	1200	1852	1	1852	22224,00	
3	8	140	2715	1	2715	3801,00	
4	8	100	470	1	470	470,00	
5	8	26	15750	1	15750	4095,00	
6	8	22	7175	1	7175	1578,50	
Długość wg. średnic					[m]	61400,50	
Masa 1 metra bieżącego pręta					[kg/mb]	0,40	0,89
Masa łączna wg. średnic					[kg]	24560,20	
Ogółem					[kg]	24561	

Beton C30/37
Stal B500SP
Otulina c_{nom} =30 mm

PROJEKT TECHNICZNY

NAZWA INWESTYCJI:
BUDYNEK USŁUG TURYSTYCZNYCH

ADRES INWESTYCJI:
ul. NADBRZEŻNA
78-111 USTRONIE MORSKIE
dz. nr 30/2, 29/6, 29/8, 28/17, 28/16

INWESTOR:
SOKOŁOWO Spółka z o. o.
ul. Aleja Wincentego Witosa 31
00-710 Warszawa

JEDNOSTKA PROJEKTOWA:
pracownia projektowa
C O L O S S E U M
ul. Tuwima 3A/3 Słupsk 76-200

NAZWA RYSUNKU
ZBROJENIE ŚCIAN MONOLITYCZNYCH
KONDYGNACJI +2

AUTOR:
mgr inż. Zbigniew Słowiński
UAN/8346/812/87

SPRAW DZAJĄCY:
mgr inż. Krzysztof Rogoziński
nr ewid. WKP/0214/POOK/21

1:25

DATA:
marzec
2025

RYS. NR
K/89