
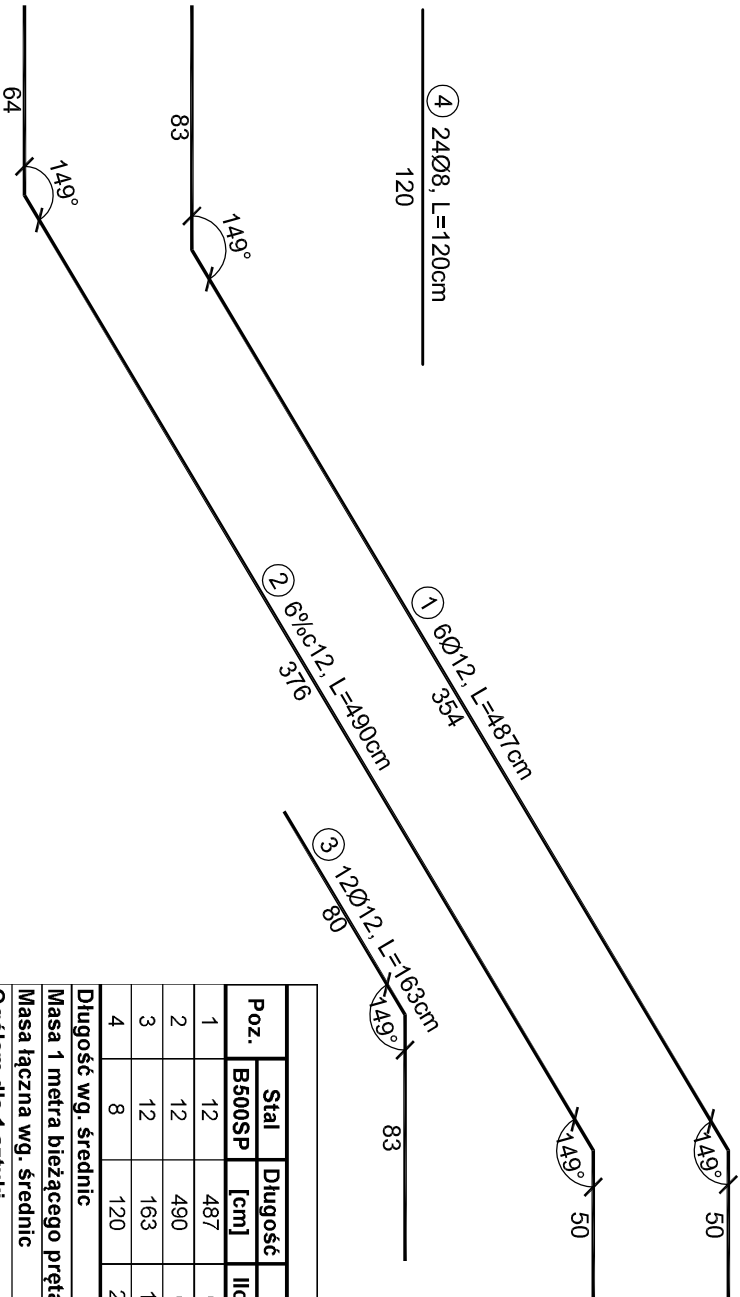


SCHODY SCH.3.1
wykonać x 2

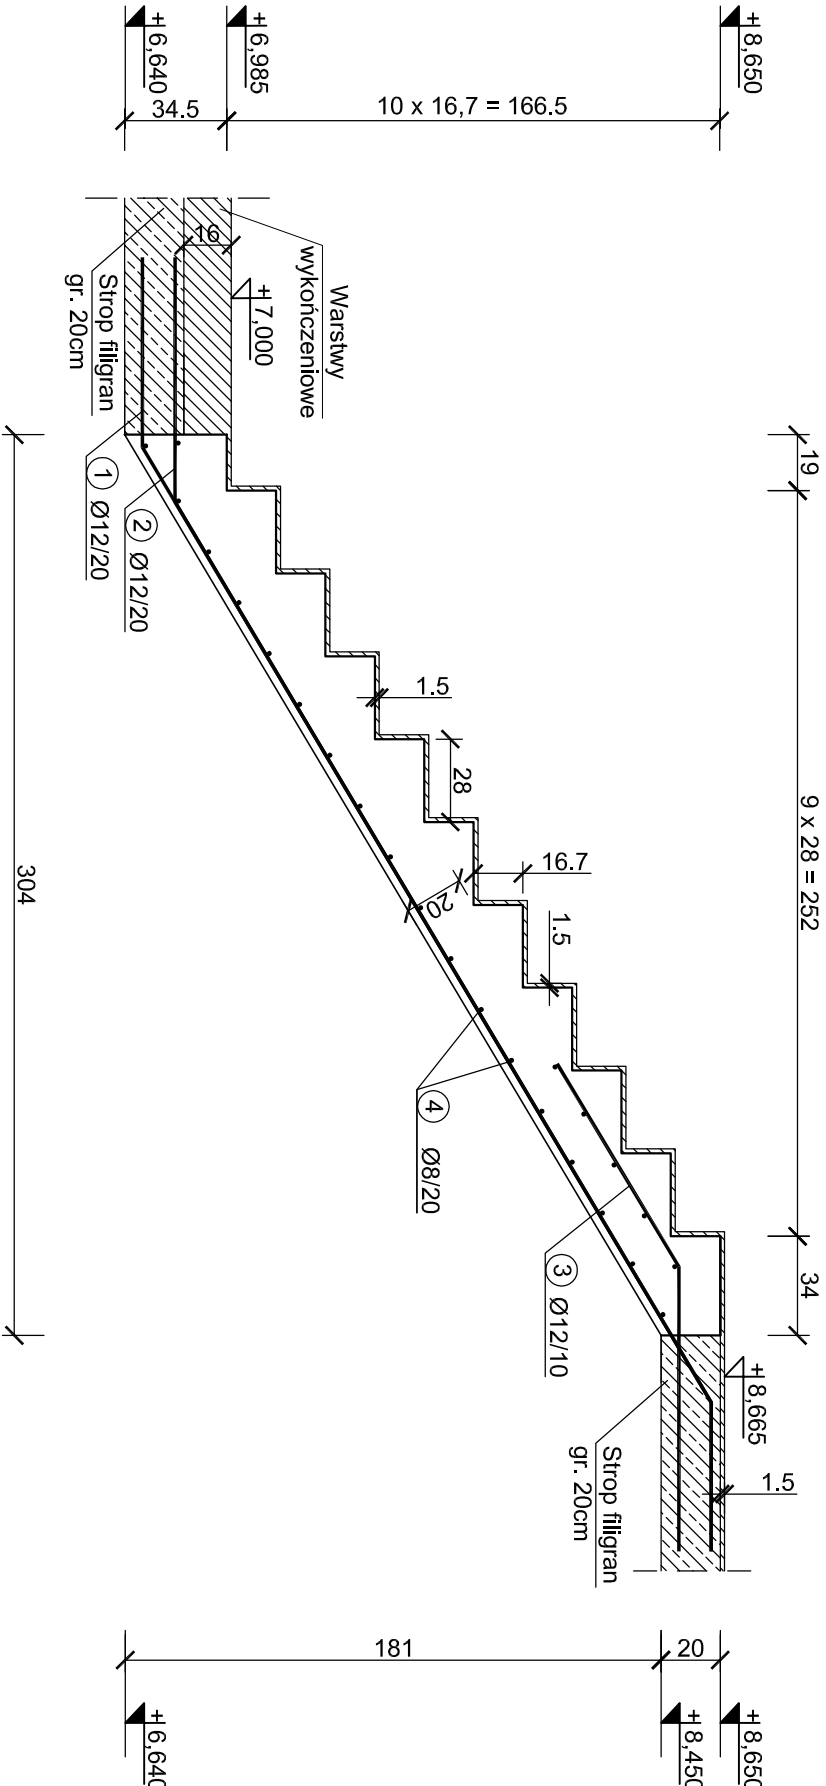

ZESTAWIENIE STALI					
Poz.	Stal	Długość	Ilość Elementów	Łącznie	Średnica
1	B500SP	[cm]	6	1	6
2	12	487	6	1	6
3	12	490	6	1	6
4	12	163	12	1	12
5	12	120	24	1	12
Długość wg. średnic					
		[m]			
Masa 1 metra bieżącego pręta		[kg/m]			
Masa łączna wg. średnic		[kg]			
Ogółem dla 1 sztuki		[kg]			
Ogółem dla 2 sztuk		[kg]			

Beton	C25/30
Stal	B500SP
Otulina	c _{nom} = 30 mm

PROJEKT TECHNICZNY

NAZWA INWESTYCJI:
BUDYNEK USŁUG TURYSTYCZNYCH

ADRES INWESTYCJI:
ul. NADBRZEŻNA
78-111 USTRONIE MORSKIE
dz. nr 30/2, 29/6, 29/8, 28/17, 28/16

INWESTOR:
SOKOŁOWO Spółka z o. o.
ul. Aleja Wincentego Witosa 31
00-710 Warszawa

JEDNOSTKA PROJEKTOWA:
pracownia projektowa
C O L O S S E U M
ul. Tuwima 3A/3 Stupsk 76-200

NAZWA RYSUNKU
SCHODY SCH.3.1

AUTOR:
mgr inż. Zbigniew Słowiński
UAN/8346/812/87
uprawnienia w zakresie konstrukcyjno-budowlanym

SPRAWDZAJĄCY:
mgr inż. Krzysztof Rogoziński
nr ewid. WKP/0214/POOK/21
uprawnienia w zakresie konstrukcyjno-budowlanym

DATA:
1-25 marzec 2025

RYS. NR
K/91