
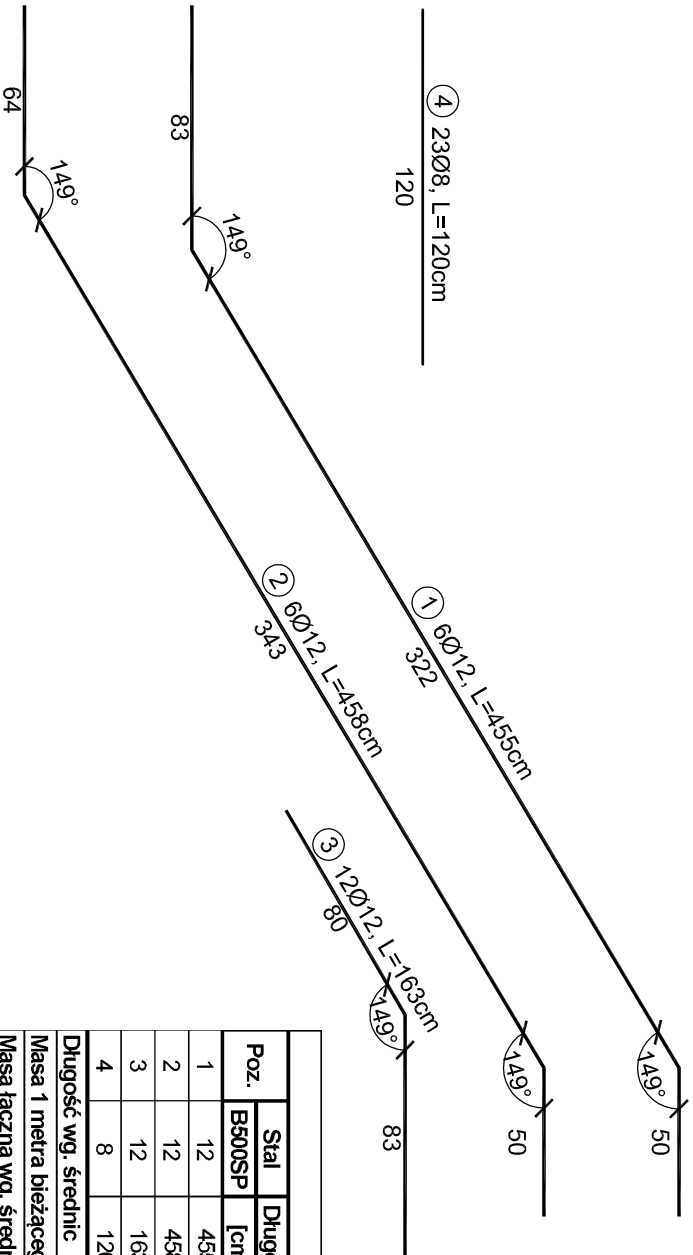


SCHODY SCH.3.3  
wykonać x 1

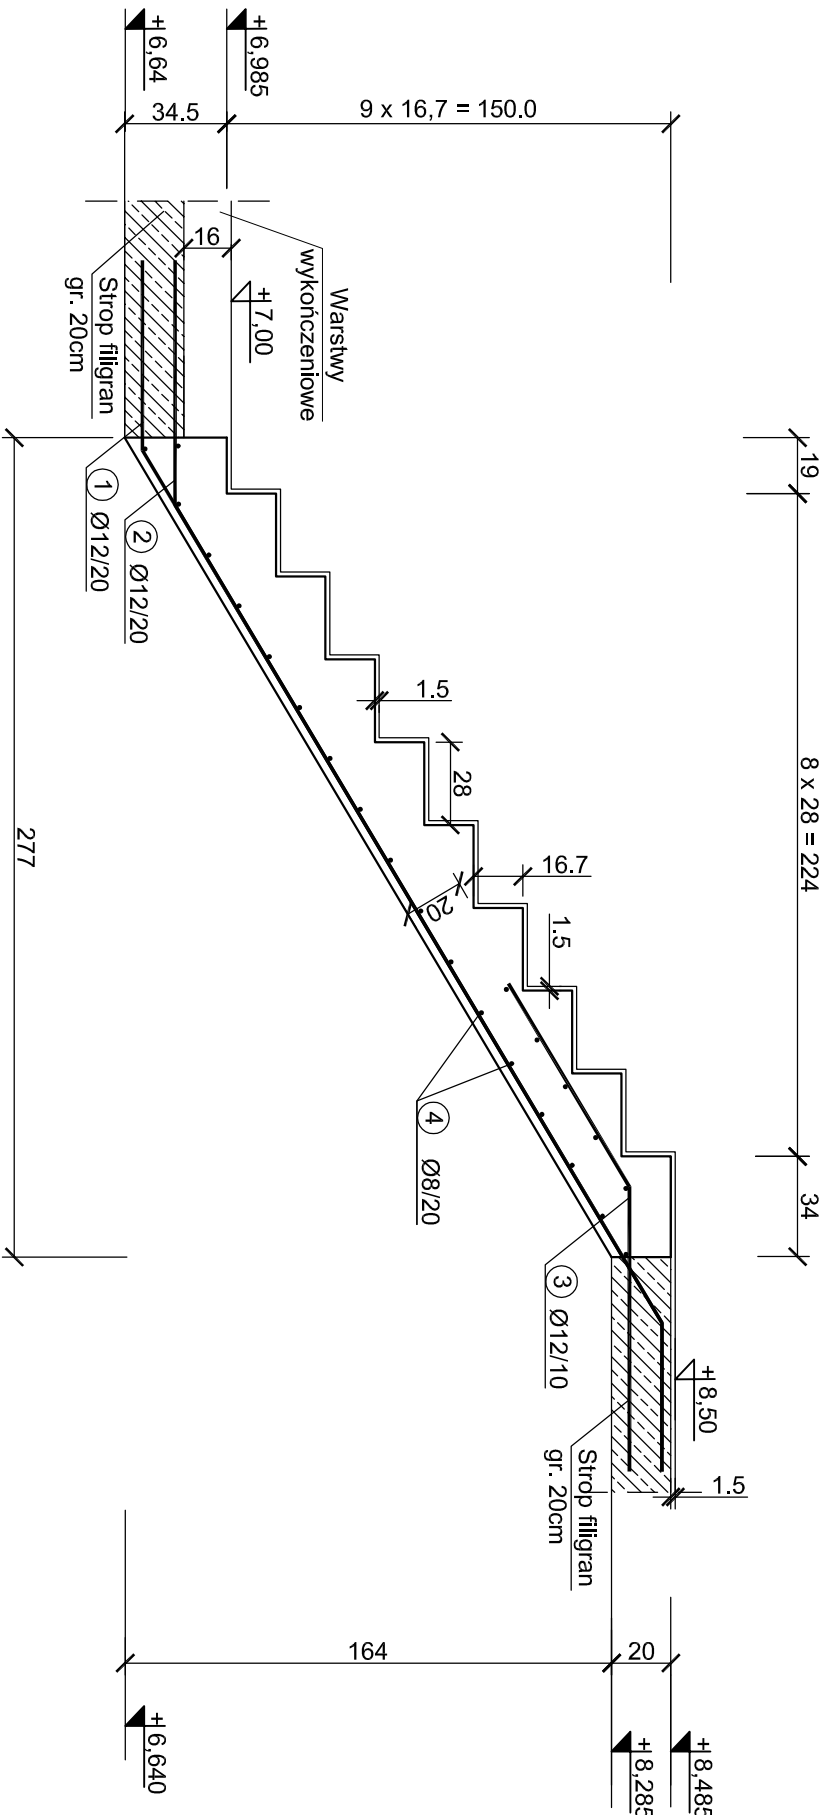

| ZESTAWIENIE STALI            |        |         |              |           |          |                  |
|------------------------------|--------|---------|--------------|-----------|----------|------------------|
| Poz.                         | Stal   | Długość | Ilość [szt.] |           | Średnica |                  |
|                              | B500SP | [cm]    | Ilość        | Elementów | Łącznie  | (#8) (#10) (#12) |
| 1                            | 12     | 455     | 6            | 1         | 6        | 27,30            |
| 2                            | 12     | 458     | 6            | 1         | 6        | 27,48            |
| 3                            | 12     | 163     | 12           | 1         | 12       | 19,56            |
| 4                            | 8      | 120     | 23           | 1         | 23       | 27,60            |
| Długość wg. średnic          |        |         |              |           |          |                  |
| Masa 1 metra bieżącego pręta |        |         |              |           |          |                  |
| Masa łączna wg. średnic      |        |         |              |           |          |                  |
| Ogółem dla 1 sztuki          |        |         |              |           |          |                  |

|         |                         |
|---------|-------------------------|
| Beton   | C25/30                  |
| Stal    | B500SP                  |
| Otulina | c <sub>nom</sub> =30 mm |

PROJEKT TECHNICZNY

NAZWA INWESTYCJI:  
BUDYNEK USŁUG TURYSTYCZNYCH

ADRES INWESTYCJI:  
ul. NADBRZEŻNA  
78-111 USTRONIE MORSKIE  
dz. nr 30/2, 29/6, 29/8, 28/17, 28/16

INWESTOR:  
SOKOŁOWO Spółka z o. o.  
ul. Aleja Wincentego Witosa 31  
00-710 Warszawa

JEDNOSTKA PROJEKTOWA:  
pracownia projektowa  
C O L O S S E U M  
ul. Tuwima 3A/3 Stupsk 76-200

SCHODY SCH.3.3

AUTOR:  
mgr inż. Zbigniew Słowiński  
UAN/8346/812/87  
uprawnienia w zakresie konstrukcyjno-budowlanym  
SPRAWDZAJĄCY:  
mgr inż. Krzysztof Rogoziński  
nr ewid. WKP/0214/POOK/21  
uprawnienia w zakresie konstrukcyjno-budowlanym

DATA:  
1-25 marzec 2025  
RYS. NR  
K/93