


SCHODY SCH.3.4
Skala 1:25

SCHODY SCH.3.4 wykonać x 1

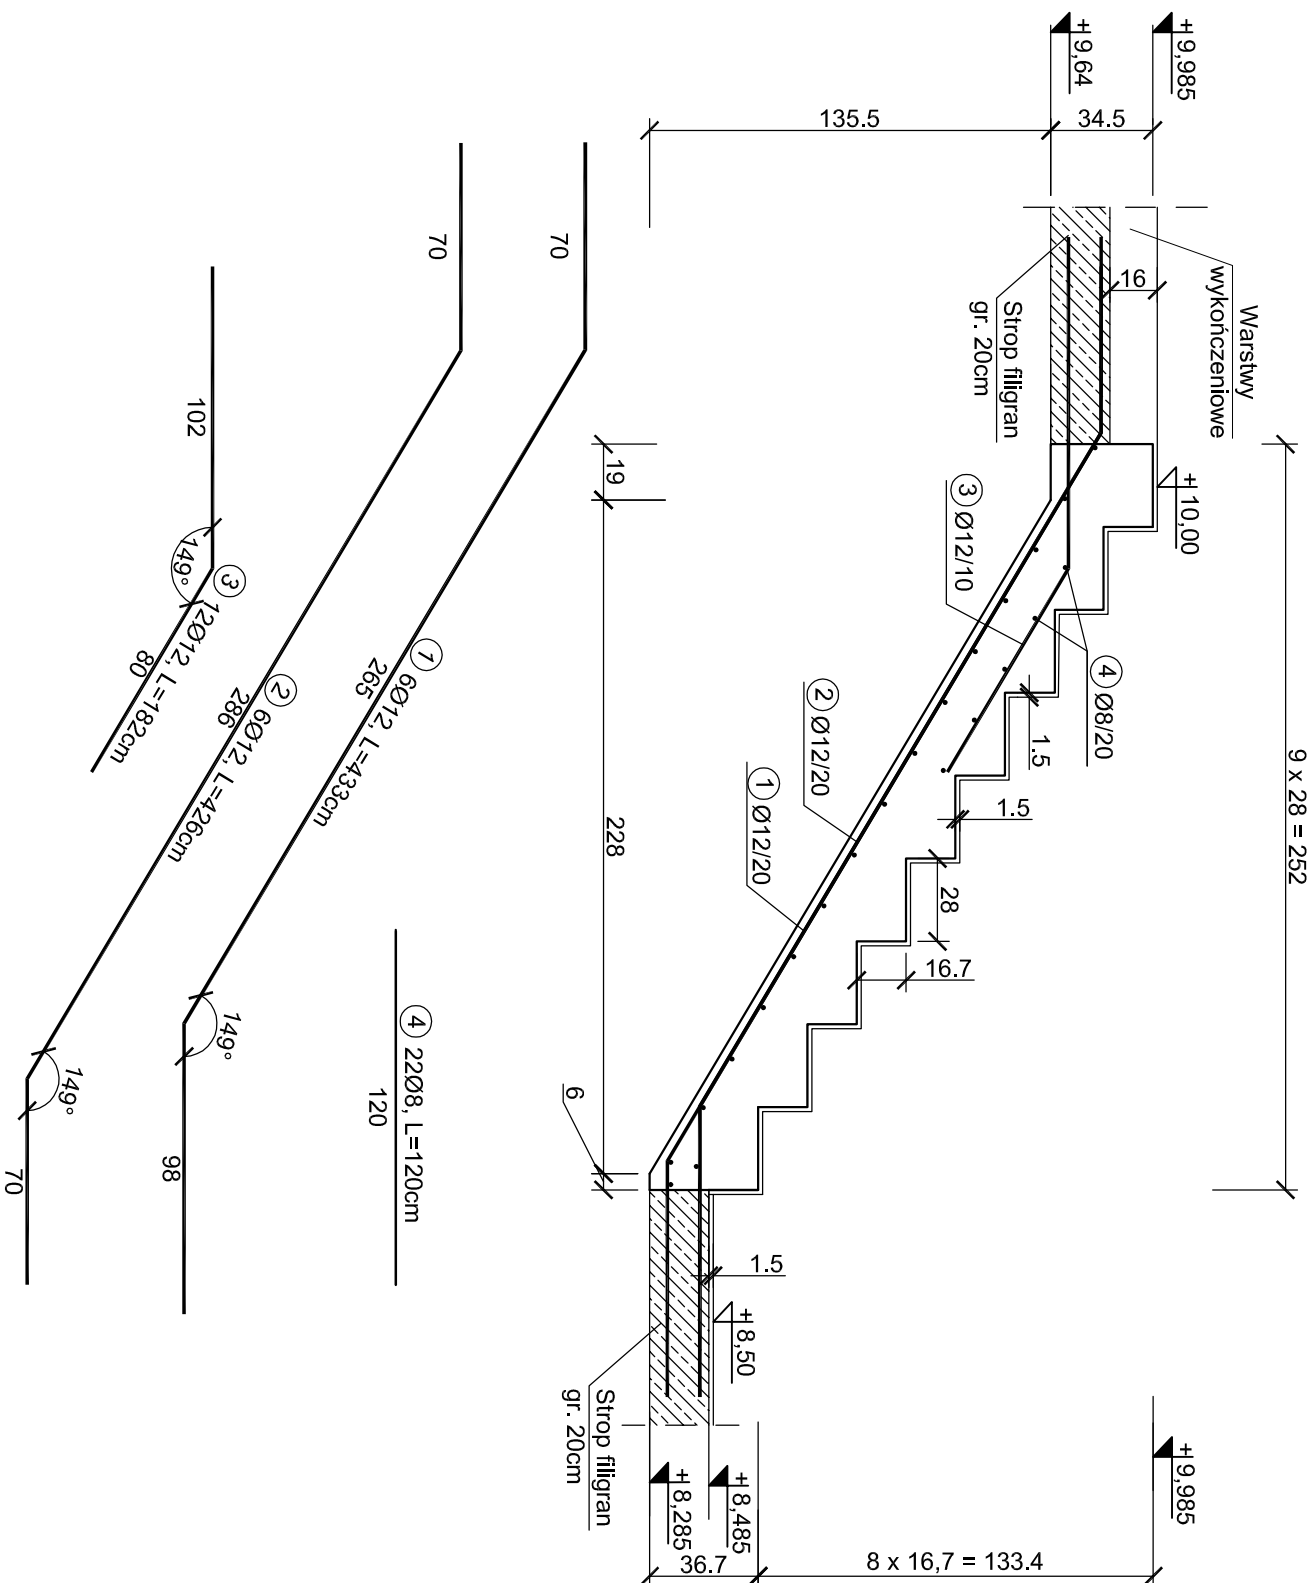

ZESTAWIENIE STALI								
Poz.	Stal	Długość [cm]	Ilość [szt.]		Średnica			
	B500SP		Ilość	Elementów	Łącznie	(#8)	(#10)	(#12)
1	12	433	6	1	6			25,98
2	12	426	6	1	6			25,56
3	12	182	12	1	12			21,84
4	8	120	22	1	22	26,40		
Długość wg. średnic					[m]	26,40	0,00	73,38
Masa 1 metra bieżącego pręta					[kg/m]	0,40	0,62	0,89
Masa łączna wg. średnic					[kg]	10,56	0,00	65,31
Ogółem dla 1 sztuki					[kg]		76	

PROJEKT TECHNICZNY		
NAZWA INWESTYCJI: BUDYNEK USŁUG TURYSTYCZNYCH		
ADRES INWESTYCJI: ul. NADBRZEŻNA 78-111 USTRONIE MORSKIE dz. nr 30/2, 29/6, 29/8, 28/17, 28/16		
INWESTOR: SOKOŁOWO Spółka z o. o. ul. Aleja Wincentego Witosa 31 00-710 Warszawa		
JEDNOSTKA PROJEKTOWA: pracownia projektowa C O L O S S E U M ul. Tuwina 3A/3 Słupsk 76-200		
NAZWA RYSUNKU SCHODY SCH.3.4		
AUTOR: mgr inż. Zbigniew Słowiński UAN/8346/81287		PODSZ:
SPRAWIŁ DZIAŁAĆ: mgr inż. Krzysztof Rogoziński nr ewid. WKP/0214/POOK/21		PODSZ:
uprawnienia w zakresie konstrukcyjno-budowlanym		
1.2.5	DATA: marzec 2025	RYS. NR K/94