
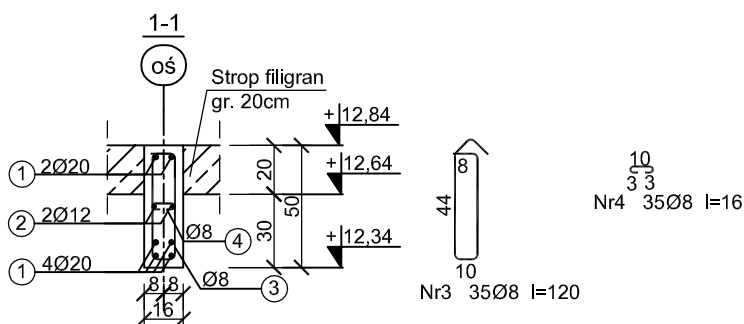


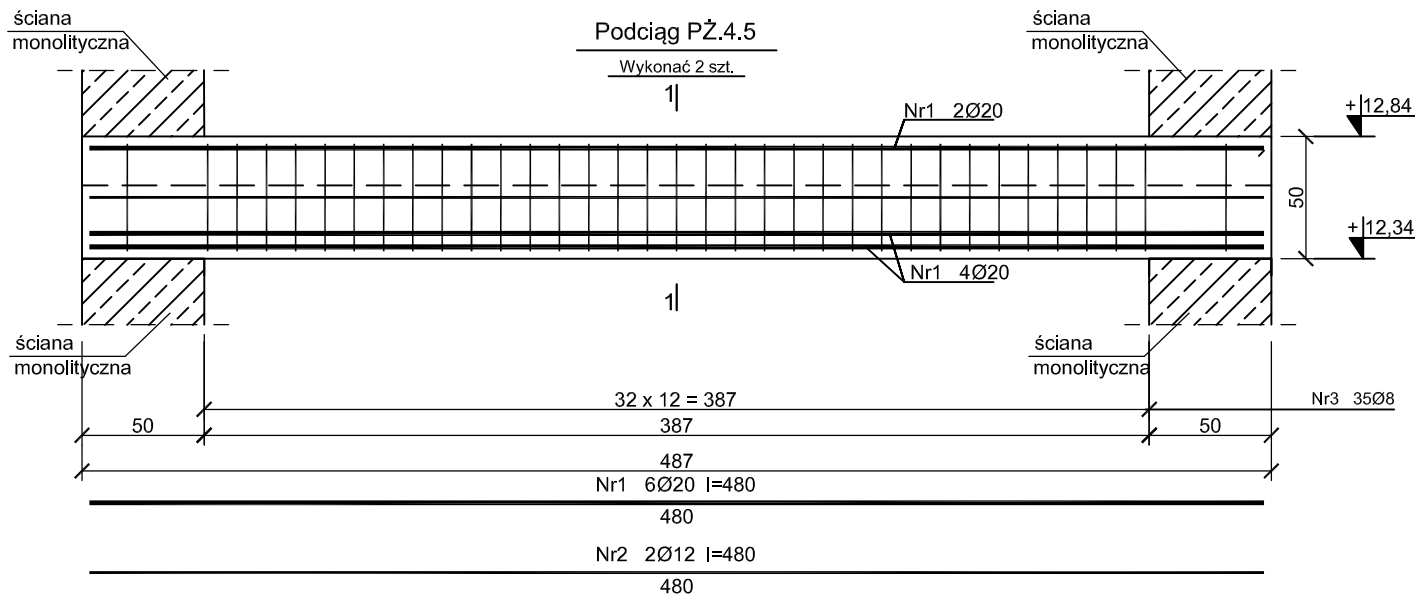

Beton C30/37
Stal B500SP
Otulina $c_{nom} = 30 \text{ mm}$

PROJEKT TECHNICZNY

NAZWA INWESTYCJI:
BUDYNEK USŁUG TURYSTYCZNYCH

ADRES INWESTYCJI:
**ul. NADBRZEŻNA
78-111 USTRONIE MORSKIE
dz. nr 30/2, 29/6, 29/8, 28/17, 28/16**

INWESTOR:
**SOKOŁOWO Spółka z o. o.
ul. Aleja Wincentego Witosa 31
00-710 Warszawa**

JEDNOSTKA PROJEKTOWA:
**pracownia projektowa
COLOSSEUM
ul. Tuwima 3A/3 Słupsk 76-200**

NAZWA RYSUNKU
PODCIĄG PŻ.4.5

AUTOR:
mgr inż. Zbigniew Słowiński
UAN/8346/812/87
uprawnienia w zakresie konstrukcyjno-budowlanym

SPRAWDZAJĄCY:
mgr inż. Krzysztof Rogoziński
nr ewid. WKP/0214/POOK/21
uprawnienia w zakresie konstrukcyjno-budowlanym

PODPIS:

PODPIS:

1:30

DATA:
**marzec
2025**

RYS. NR
K/101

ZESTAWIENIE STALI

Poz.	Stal	Długość [cm]	Ilość [szt.]			Średnica		
	B500SP		Ilość	Elementów	Łącznie	(#8)	(#12)	(#20)
1	20	480	6	1	6			28,80
2	12	480	2	1	2		9,60	
3	8	120	35	1	35	42,00		
4	8	16	35	1	35	5,60		
Długość wg. średnic					[m]	47,60	9,60	28,80
Masa 1 metra bieżącego pręta					[kg/mb]	0,40	0,88	2,47
Masa łączna wg. średnic					[kg]	19,04	8,45	71,14
Ogółem dla 1 belki					[kg]		98,62	
Ogółem dla 2 belek					[kg]		198	