
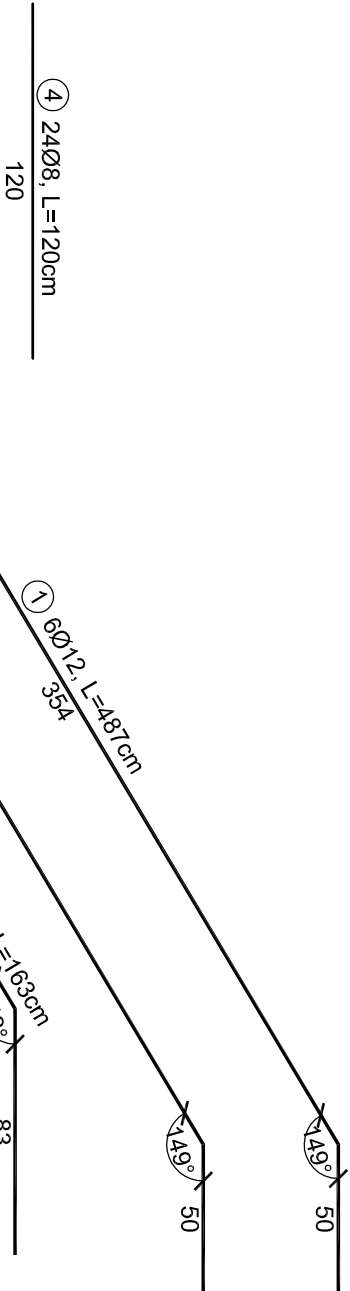


SCHODY SCH.4.1
wykonać x 2

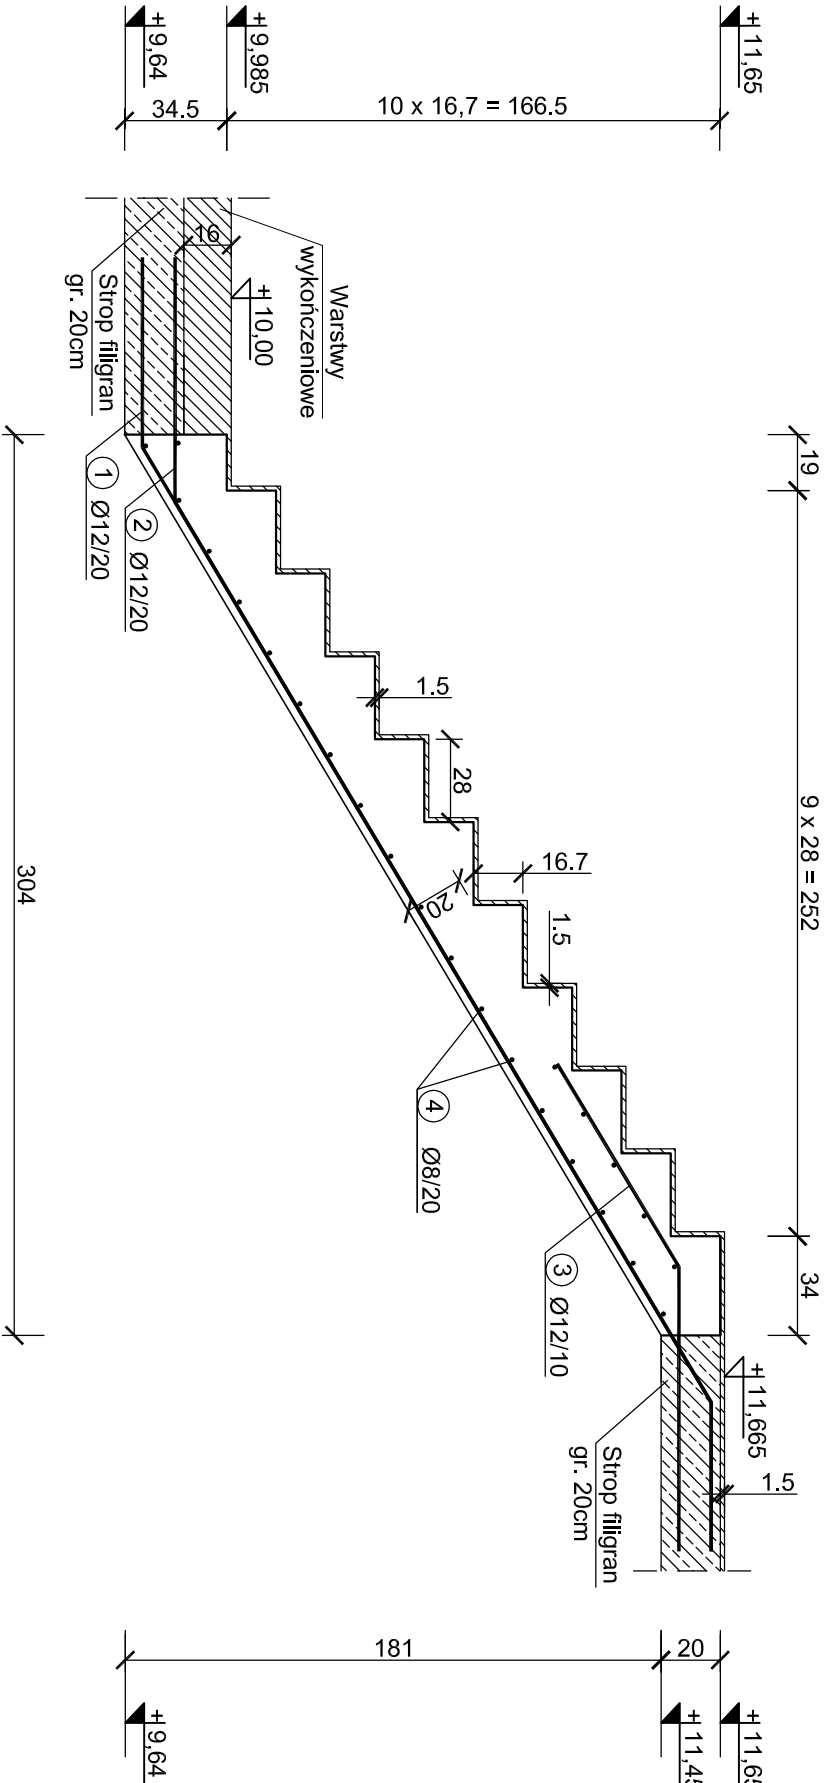

ZESTAWIENIE STALI

Poz.	Stal	Długość	Ilość	Ilość [szt.]	Łączenie	(#8)	(#10)	(#12)
1	B500SP	487	6	1	6			29,22
2	12	490	6	1	6			29,40
3	12	163	12	1	12			19,56
4	8	120	24	1	24			

Długość wg. średnic	[m]	28,80	0,00	78,18
Masa 1 metra bieżącego pręta	[kg/m]	0,40	0,62	0,89
Masa łączna wg. średnic	[kg]	11,52	0,00	69,58
Ogółem dla 1 sztuki	[kg]		81,10	
Ogółem dla 2 sztuk	[kg]		163	

Beton	C25/30
Stal	B500SP
Otulina	c _{nom} =30 mm

PROJEKT TECHNICZNY

NAZWA INWESTYCJI:
BUDYNEK USŁUG TURYSTYCZNYCH

ADRES INWESTYCJI:
ul. NADBRZEŻNA
78-111 USTRONIE MORSKIE
dz. nr 30/2, 29/6, 29/8, 28/17, 28/16

INWESTOR:
SOKOŁOWO Spółka z o. o.
ul. Aleja Wincentego Witosa 31
00-710 Warszawa

JEDNOSTKA PROJEKTOWA:
pracownia projektowa
C O L O S S E U M
ul. Tuwima 3A/3 Słupsk 76-200

SCHODY SCH.4.1

AUTOR:
mgr inż. Zbigniew Słowiński
UAN/8346/812/87
uprawnienia w zakresie konstrukcyjno-budowlanym

SPRAWDZAJĄCY:
mgr inż. Krzysztof Rogoziński
nr ewid. WK/P/0214/POOK/21
uprawnienia w zakresie konstrukcyjno-budowlanym

DATA:
1-25
marzec
2025

RYS. NR
K/108