
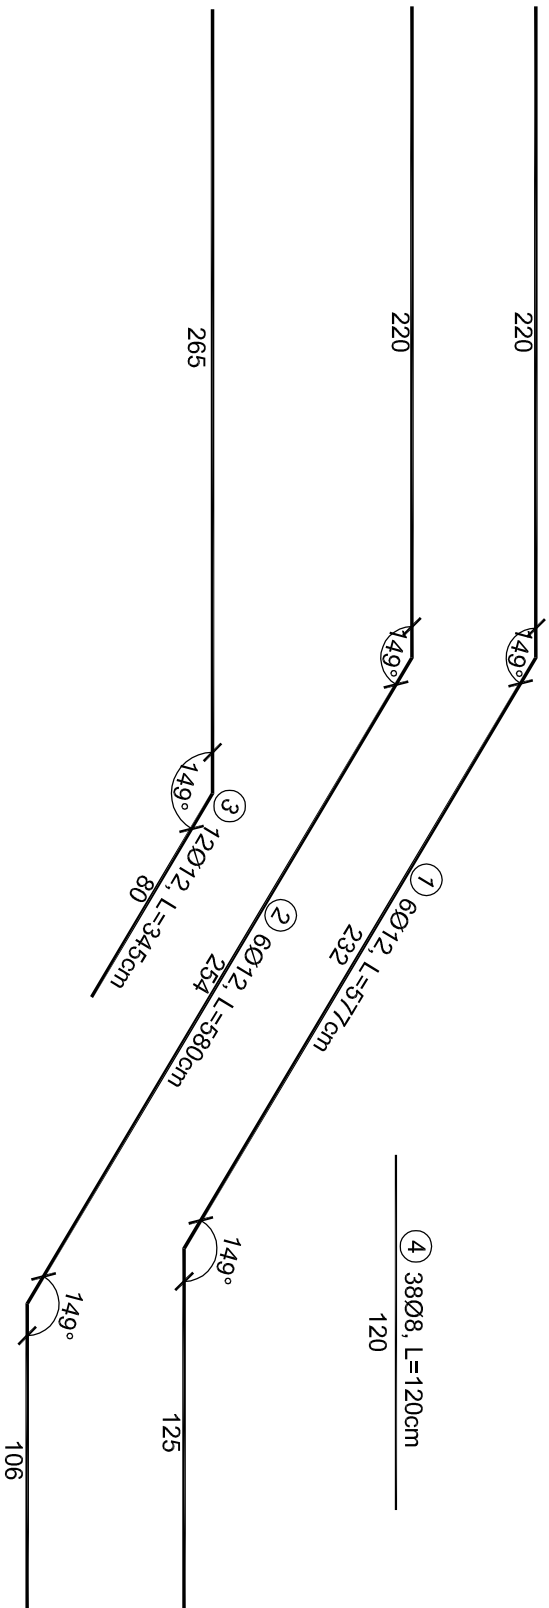


SCHODY SCH.4.2
wykonać x 2

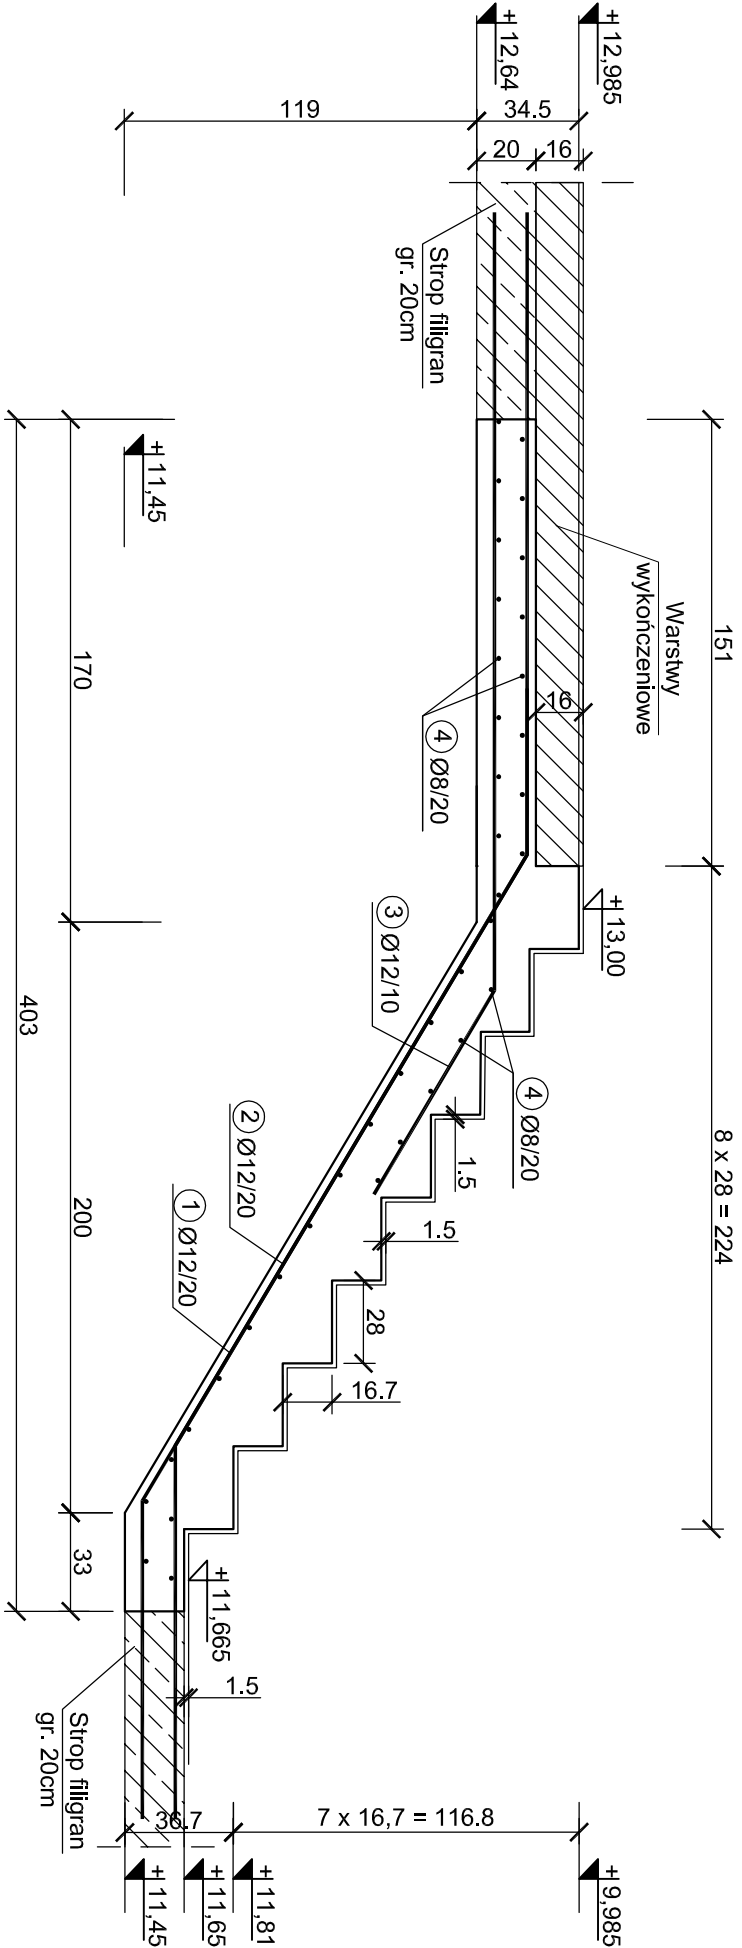

ZESTAWIENIE STALI						
Poz.	Stal	Długość	Ilość	Ilość [szt.]	Średnica	
	B500SP	[cm]	Ilość	Elementów	Łącznie	(#8) (#10) (#12)
1	12	577	6	1	6	34,62
2	12	580	6	1	6	34,80
3	12	345	12	1	12	41,40
4	8	120	38	1	38	45,60
Długość wg. średnic						110,82
Masa 1 metra bieżącego pręta						0,62
Masa łączna wg. średnic						0,00
Ogółem dla 1 sztuki						116,87
Ogółem dla 2 sztuk						234

Beton	C25/30
Stal	B500SP
Otulina	c _{nom} =30 mm

PROJEKT TECHNICZNY

NAZWA INWESTYCJI:
BUDYNEK USŁUG TURYSTYCZNYCH

ADRES INWESTYCJI:
ul. NADBRZEŻNA
78-111 USTRONIE MORSKIE
dz. nr 30/2, 29/6, 29/8, 28/17, 28/16

INWESTOR:
SOKOŁOWO Spółka z o. o.
ul. Aleja Wincentego Witosa 31
00-710 Warszawa

JEDNOSTKA PROJEKTOWA:
pracownia projektowa
C O L O S S E U M
ul. Tuwima 3A/3 Stupsk 76-200

SCHODY SCH.4.2

AUTOR:
mgr inż. Zbigniew Słowiński
UPRAWNIENIA W ZAKRESIE KONSTRUKCYJNO-BUDOWANYM
UAN/8346/812/87
SPRAWDZAJĄCY:
mgr inż. Krzysztof Rogoziński
nr ewid. WK/P/0214/POOK/21
uprawnienia w zakresie konstrukcyjno-budowlanym

DATA: 1-25
miejsc: marzec 2025
RYS. NR: K/109