
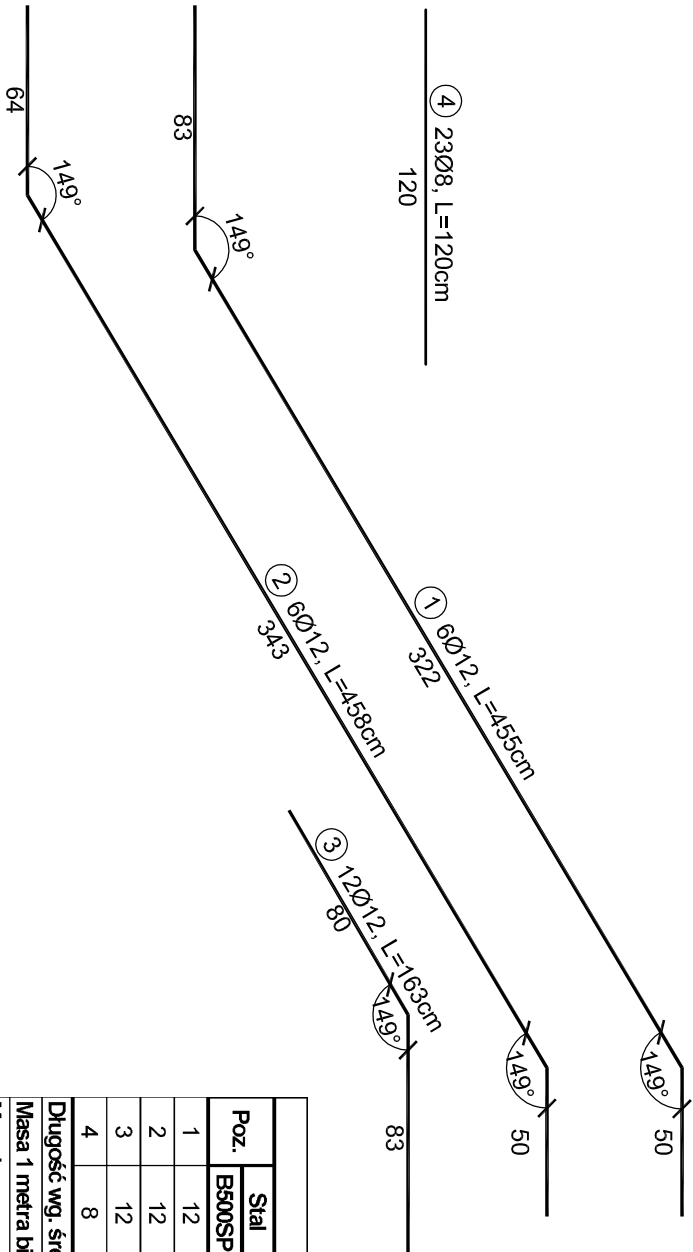


SCHODY SCH.4.3
wykonać x 1

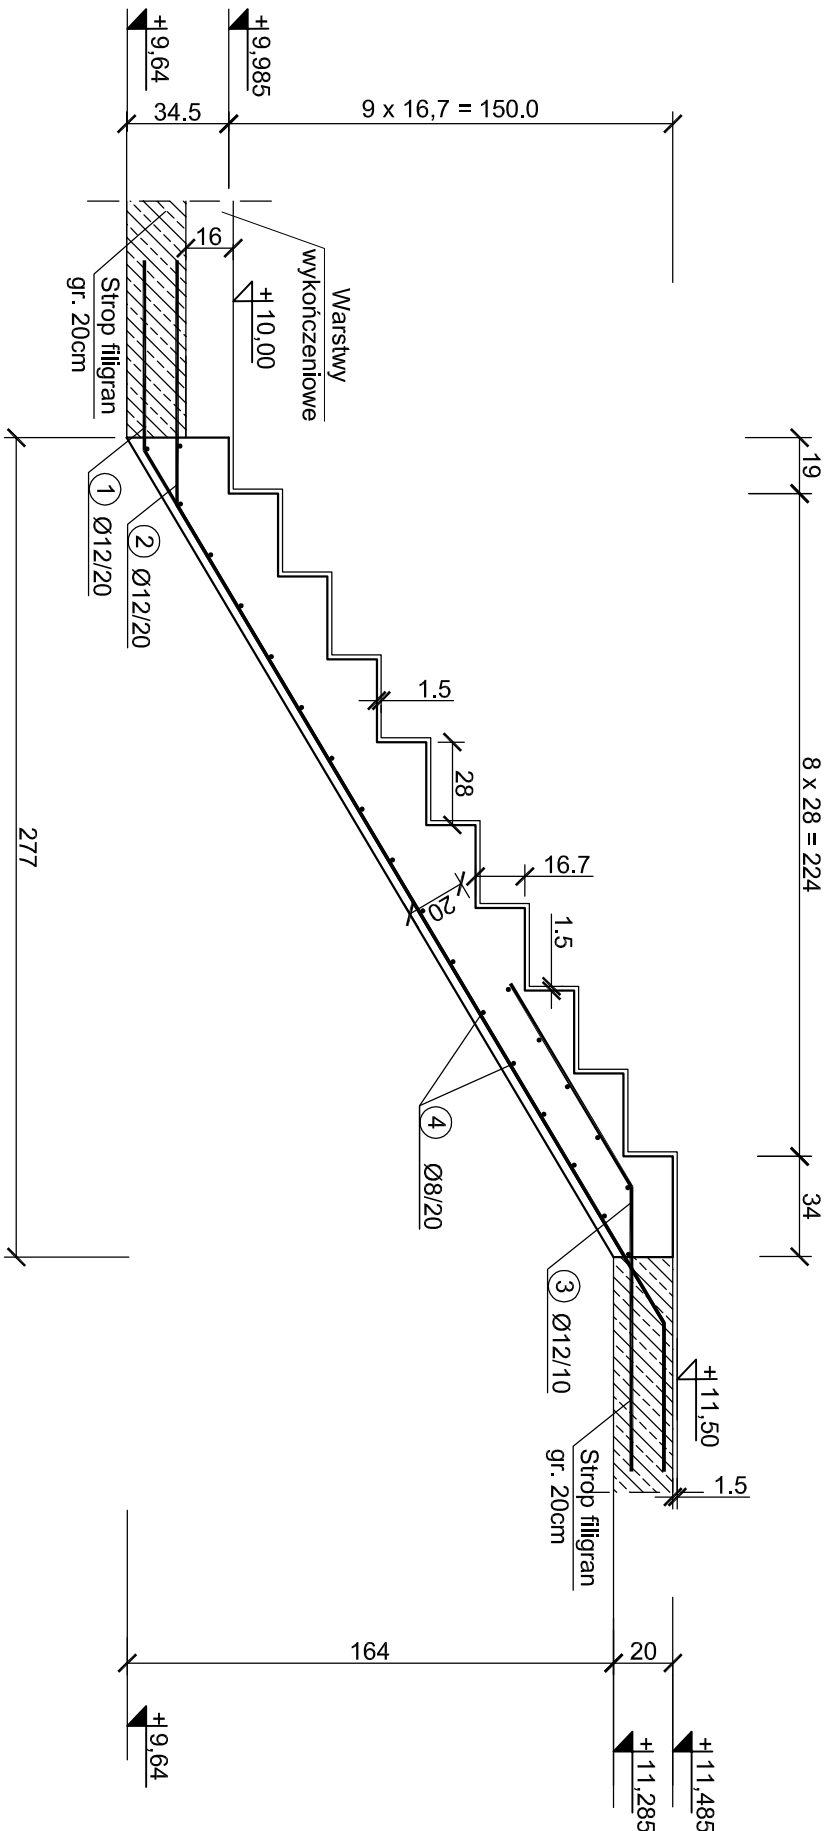

Beton	C25/30
Stal	B500SP
Otulina	c _{nom} =30 mm

PROJEKT TECHNICZNY

NAZWA INWESTYCJI:
BUDYNEK USŁUG TURYSTYCZNYCH

ADRES INWESTYCJI:
ul. NADBRZEŻNA
78-111 USTRONIE MORSKIE
dz. nr 30/2, 29/6, 29/8, 28/17, 28/16

INWESTOR:
SOKOŁOWO Spółka z o. o.
ul. Aleja Wincentego Witosa 31
00-710 Warszawa

JEDNOSTKA PROJEKTOWA:
pracownia projektowa
C O L O S S E U M
ul. Tuwima 3A/3 Stupsk 76-200

SCHODY SCH.4.3

AUTOR:
mgr inż. Zbigniew Słowiński
UAN/8346/812/87
uprawnienia w zakresie konstrukcyjno-budowlanym

SPRAWDZAJĄCY:
mgr inż. Krzysztof Rogoziński
nr ewid. WK/P/0214/POOK/21
uprawnienia w zakresie konstrukcyjno-budowlanym

DATA:
marzec 2025

RYS. NR
K/110

ZESTAWIENIE STALI								
Poz.	Stal	Długość	Ilość [szt.]		Średnica			
	B500SP	[cm]	Ilość	Elementów	Łącznie	(#8)	(#10)	(#12)
1	12	455	6	1	6			27,30
2	12	458	6	1	6			27,48
3	12	163	12	1	12			19,56
4	8	120	23	1	23	27,60		
Długość wg. średnic						[m]	27,60	0,00
Masa 1 metra bieżącego pręta						[kg/m]	0,40	0,62
Masa łączna wg. średnic						[kg]	11,04	0,00
Ogółem dla 1 sztuki						[kg]		77