


SCHODY SCH.4.4
wykonać x 1

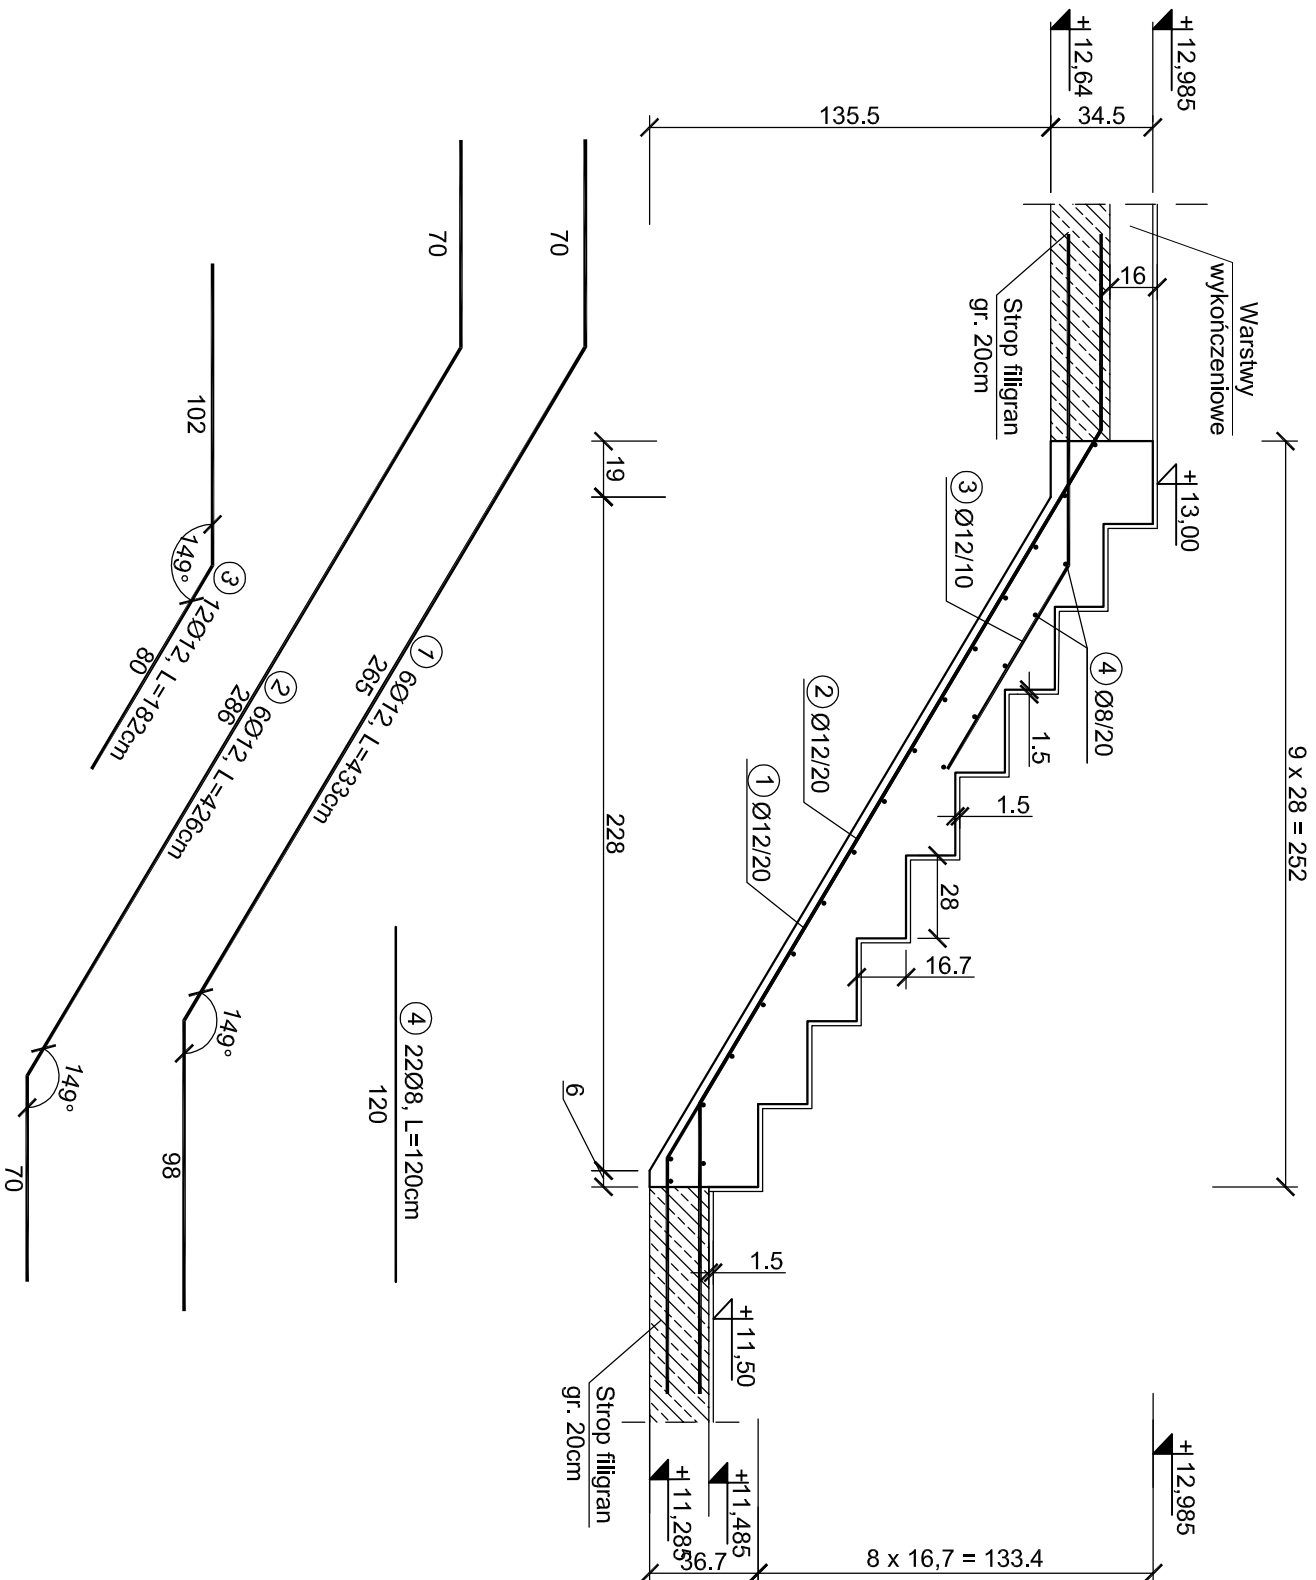

ZESTAWIENIE STALI						
Poz.	Stal	Długość	Ilość [szt.]	Średnica		
	B500SP	[cm]	Ilość Elementów	Łącznie	(#8)	(#10) (#12)
1	12	433	6	1	6	25,98
2	12	426	6	1	6	25,56
3	12	182	12	1	12	21,84
4	8	120	22	1	22	26,40
Długość wg. średnic						
Masa 1 metra bieżącego pręta						
Masa łączna wg. średnic						
Ogółem dla 1 sztuki						

Beton	C25/30
Stal	B500SP
Otulina	c _{nom} = 30 mm

PROJEKT TECHNICZNY

NAZWA INWESTYCJI:
BUDYNEK USŁUG TURYSTYCZNYCH

ADRES INWESTYCJI:
ul. NADBRZEŻNA
78-111 USTRONIE MORSKIE
dz. nr 30/2, 29/6, 29/8, 28/17, 28/16

INWESTOR:
SOKOŁOWO Spółka z o. o.
ul. Aleja Wincentego Witosa 31
00-710 Warszawa

JEDNOSTKA PROJEKTOWA:
pracownia projektowa
C O L O S S E U M
ul. Tuwima 3A/3 Stupsk 76-200

NAZWA RYSUNKU
SCHODY SCH.4.4

AUTOR:
mgr inż. Zbigniew Słowiński
UAM/8346/812/87
SPRAWDZAJĄCY:
mgr inż. Krzysztof Rogoziński
nr ewid. WK/P/0214/POOK/21
uprawnienia w zakresie konstrukcyjno-budowlanym

DATA: 1.25
marzec 2025
RYS. NR: K/111