



# PODCIĄG PŻ.4.2 Skala 1:25

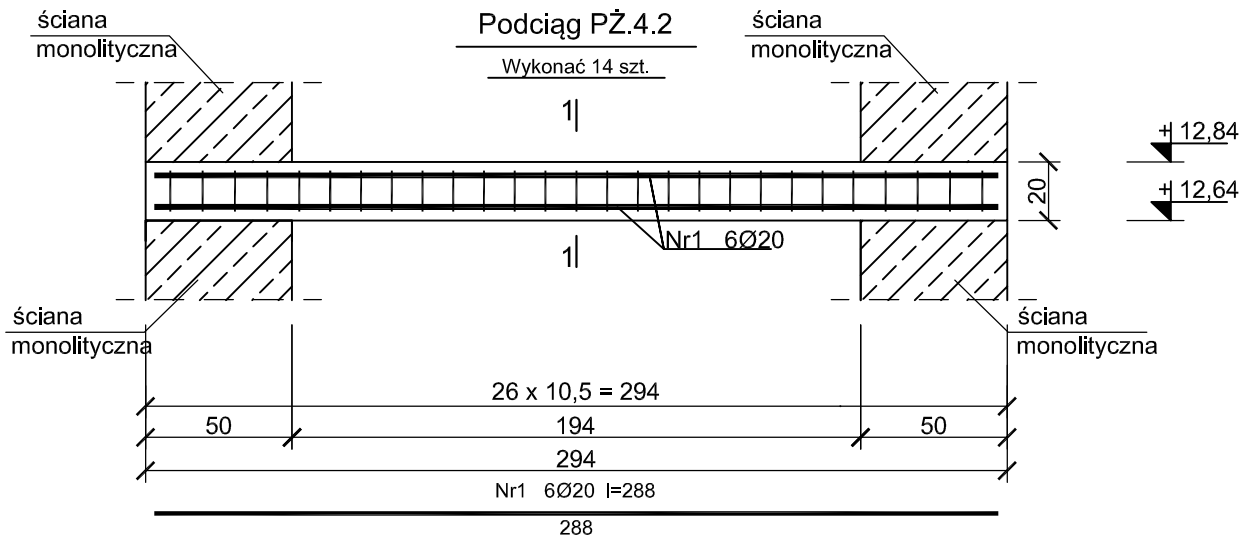

| ZESTAWIENIE STALI            |        |                 |              |           |         |          |       |       |
|------------------------------|--------|-----------------|--------------|-----------|---------|----------|-------|-------|
| Poz.                         | Stal   | Długość<br>[cm] | Ilość [szt.] |           |         | Średnica |       |       |
|                              | B500SP |                 | Ilość        | Elementów | Łącznie | (#8)     | (#10) | (#20) |
| 1                            | 20     | 288             | 6            | 1         | 6       |          |       | 17,28 |
| 2                            | 8      | 69              | 27           | 1         | 27      | 18,63    |       |       |
| Długość wg. średnic          |        |                 |              |           | [m]     | 18,63    | 0,00  | 17,28 |
| Masa 1 metra bieżącego pręta |        |                 |              |           | [kg/mb] | 0,40     | 0,62  | 2,47  |
| Masa łączna wg. średnic      |        |                 |              |           | [kg]    | 7,45     | 0,00  | 42,68 |
| Ogółem dla 1 sztuki          |        |                 |              |           | [kg]    | 50,13    |       |       |
| Ogółem dla 14 sztuk          |        |                 |              |           | [kg]    | 714      |       |       |

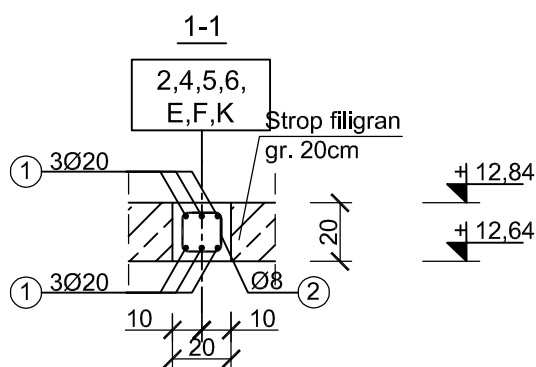

14  
14  
Nr2 27Ø8 l=69

Beton C30/37  
Stal B500SP  
Otulina  $c_{nom} = 30 \text{ mm}$

## PROJEKT TECHNICZNY

NAZWA INWESTYCJI:  
**BUDYNEK USŁUG TURYSTYCZNYCH**

ADRES INWESTYCJI:  
**ul. NADBRCZEŃNA  
78-111 USTRONIE MORSKIE  
dz. nr 30/2, 29/6, 29/8, 28/17, 28/16**

INWESTOR:  
**SOKOŁOWO Spółka z o. o.  
ul. Aleja Wincentego Witosa 31  
00-710 Warszawa**

JEDNOSTKA PROJEKTOWA:  
**pracownia projektowa  
COLOSSEUM  
ul. Tuwima 3A/3 Słupsk 76-200**

NAZWA RYSUNKU  
**PODCIĄG PŻ.4.2**

|                     |   |                   |
|---------------------|---|-------------------|
| BRANŻA: KONSTRUKCJA | AUTOR:<br>mgr inż. Zbigniew Słowiński<br>UAN/8346/812/87<br>uprawnienia w zakresie konstrukcyjno-budowlanym                    | PODPIS:           |
|                     | SPRAWDZAJĄCY:<br>mgr inż. Krzysztof Rogoziński<br>nr ewid. WKP/0214/POOK/21<br>uprawnienia w zakresie konstrukcyjno-budowlanym | PODPIS:           |
| 1:25                |   | DATA: marzec 2025 |
|                     |   | RYŚ. NR K/96      |