
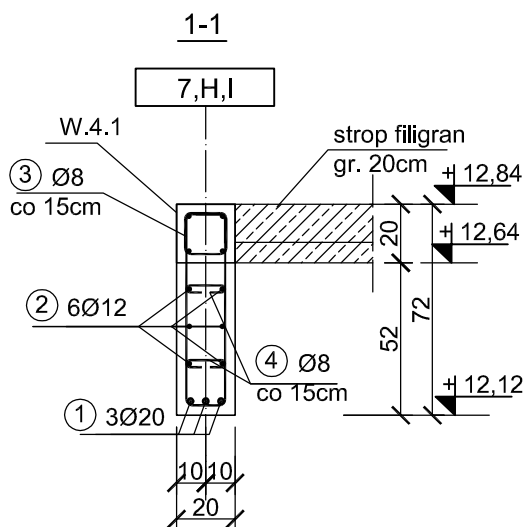


Podciąg PŻ.4.3


Wykonać 5 szt.

PODCIĄG PŻ.4.3

Skala 1:25

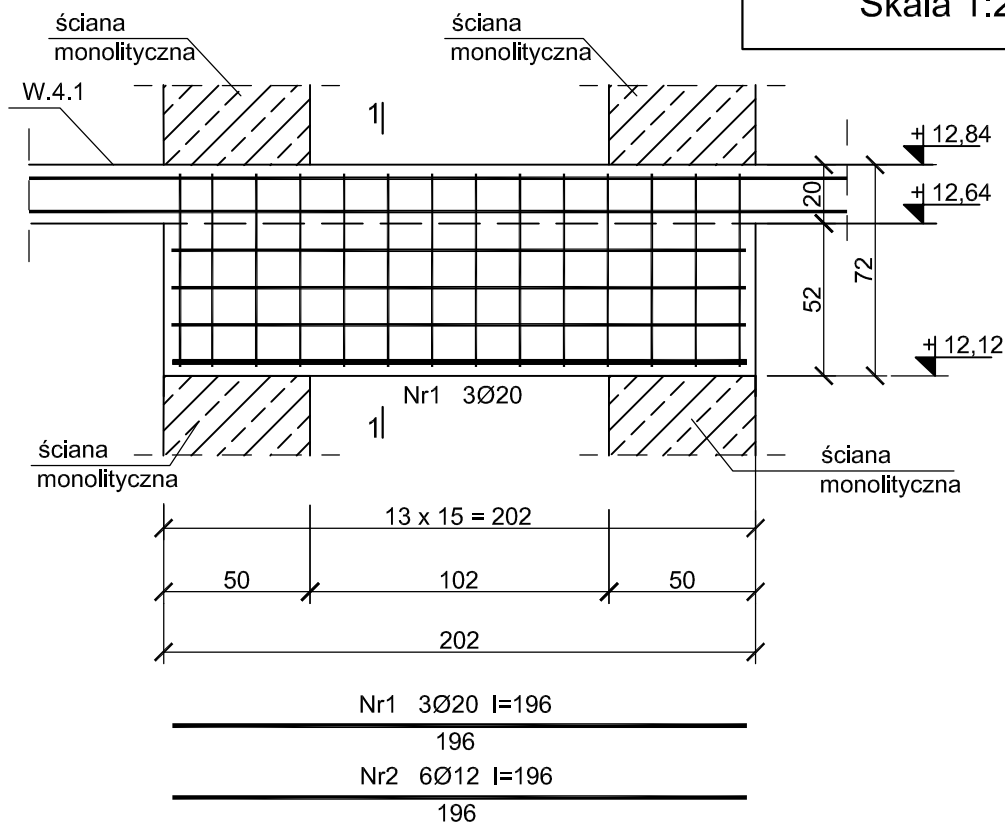

Beton C30/37
Stal B500SP
Otulina $c_{nom} = 30$ mm

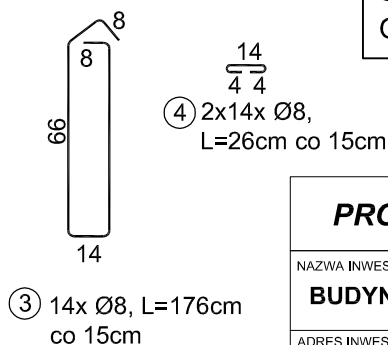

ZESTAWIENIE STALI								
Poz.	Stal	Długość	Ilość [szt.]			Średnica		
	B500SP	[cm]	Ilość	Elementów	Łącznie	(#8)	(#12)	(#20)
1	20	196	3	1	3			5,88
2	12	196	6	1	6		11,76	
3	8	176	14	1	14	24,64		
4	8	26	28	1	28	7,28		
Długość wg. średnic					[m]	31,92	11,76	5,88
Masa 1 metra bieżącego pręta					[kg/mb]	0,40	0,88	2,47
Masa łączna wg. średnic					[kg]	12,77	10,35	14,52
Ogółem dla 1 sztuki					[kg]	37,64		
Ogółem dla 5 sztuk					[kg]	190		

PROJEKT TECHNICZNY

NAZWA INWESTYCJI:

BUDYNEK USŁUG TURYSTYCZNYCH

ADRES INWESTYCJI:

ul. NADBRZEŻNA
78-111 USTRONIE MORSKIE
dz. nr 30/2, 29/6, 29/8, 28/17, 28/16

INWESTOR:

SOKOŁOWO Spółka z o. o.
ul. Aleja Wincentego Witosa 31
00-710 Warszawa

JEDNOSTKA PROJEKTOWA:

pracownia projektowa
COLOSSEUM
ul. Tuwima 3A/3 Słupsk 76-200

NAZWA RYSUNKU

PODCIĄG PŻ.4.3

BRANŻA: KONSTRUKCJA

AUTOR:
mgr inż. Zbigniew Słowiński
UAN/8346/812/87

uprawnienia w zakresie konstrukcyjno-budowlanym

SPRAWDZAJĄCY:
mgr inż. Krzysztof Rogoziński
nr ewid. WKP/0214/POOK/21

uprawnienia w zakresie konstrukcyjno-budowlanym

PODPIS:

PODPIS:

DATA:

1:25

marzec
2025

RYS. NR

K/98