
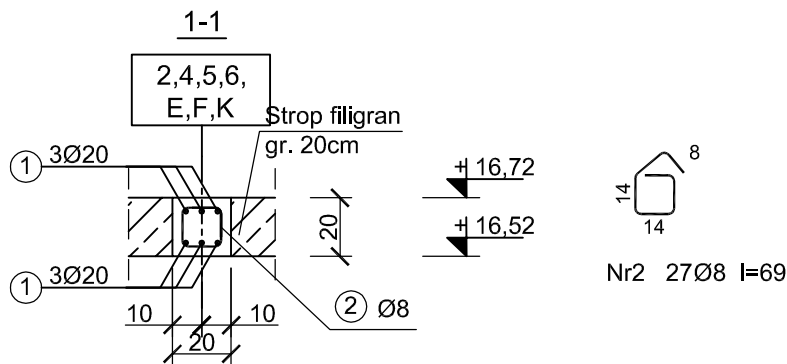


# PODCIĄG PŻ.5.2 Skala 1:25

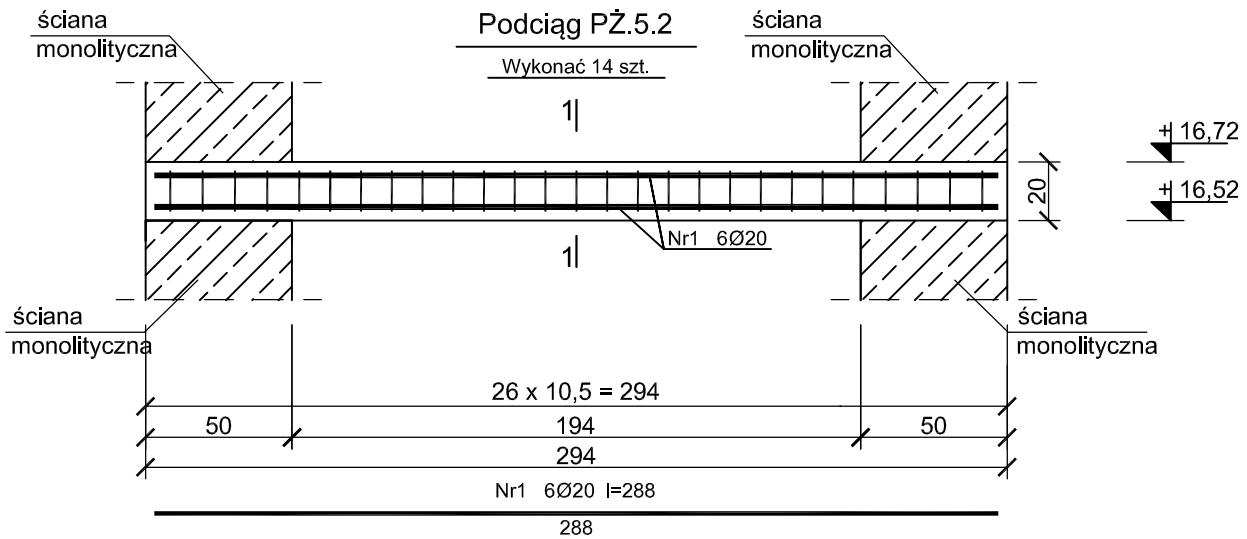

Beton C30/37  
Stal B500SP  
Otulina  $c_{nom} = 30$  mm

| ZESTAWIENIE STALI            |        |                 |              |           |         |          |       |
|------------------------------|--------|-----------------|--------------|-----------|---------|----------|-------|
| Poz.                         | Stal   | Długość<br>[cm] | Ilość [szt.] |           |         | Średnica |       |
|                              | B500SP |                 | Ilość        | Elementów | Łącznie | (#8)     | (#20) |
| 1                            | 20     | 288             | 6            | 1         | 6       |          | 17,28 |
| 2                            | 8      | 69              | 27           | 1         | 27      | 18,63    |       |
| Długość wg. średnic          |        |                 |              |           | [m]     | 18,63    | 17,28 |
| Masa 1 metra bieżącego pręta |        |                 |              |           | [kg/mb] | 0,40     | 2,47  |
| Masa łączna wg. średnic      |        |                 |              |           | [kg]    | 7,45     | 42,68 |
| Ogółem dla 1 sztuki          |        |                 |              |           | [kg]    | 50,13    |       |
| Ogółem dla 14 sztuk          |        |                 |              |           | [kg]    | 714      |       |

## PROJEKT TECHNICZNY

NAZWA INWESTYCJI:  
**BUDYNEK USŁUG TURYSTYCZNYCH**

ADRES INWESTYCJI:  
**ul. NADBRZEŻNA  
78-111 USTRONIE MORSKIE  
dz. nr 30/2, 29/6, 29/8, 28/17, 28/16**

INWESTOR:  
**SOKOŁOWO Spółka z o. o.  
ul. Aleja Wincentego Witosa 31  
00-710 Warszawa**

JEDNOSTKA PROJEKTOWA:  
**pracownia projektowa  
COLOSSEUM  
ul. Tuwima 3A/3 Słupsk 76-200**

NAZWA RYSUNKU  
**PODCIĄG PŻ.5.2**

|                          |   |                      |
|--------------------------|---|----------------------|
| BRANŻA: KONSTRUKCJA      | AUTOR:<br>mgr inż. Zbigniew Słowiński<br>UAN/8346/812/87<br>uprawnienia w zakresie konstrukcyjno-budowlanym                    | PODPIS:              |
|                          | SPRAWDZAJĄCY:<br>mgr inż. Krzysztof Rogoziński<br>nr ewid. WKP/0214/POOK/21<br>uprawnienia w zakresie konstrukcyjno-budowlanym | PODPIS:              |
| DATA: <b>marzec 2025</b> |   | RYC. NR <b>K/113</b> |