
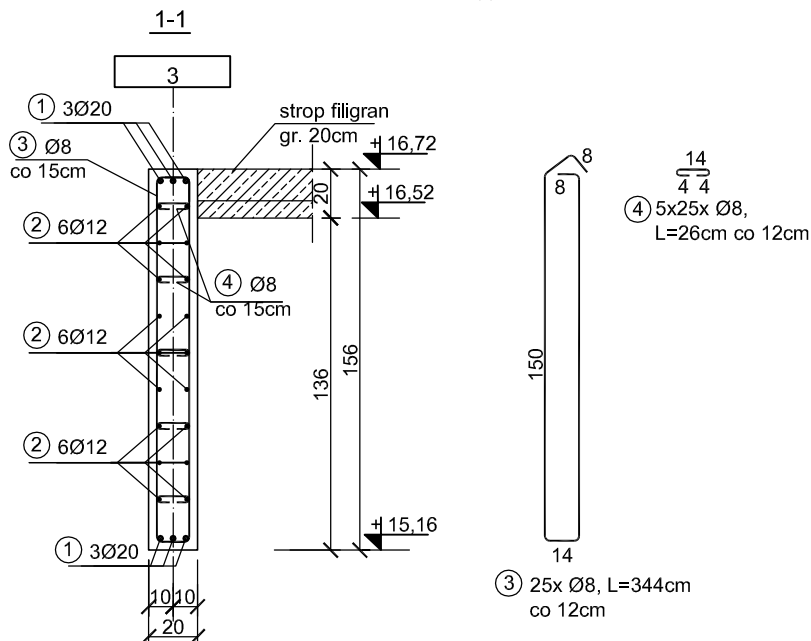


Podciąg PŻ.5.2.2

Wykonać 2 szt.

PODCIĄG PŻ.5.2.2

Skala 1:30

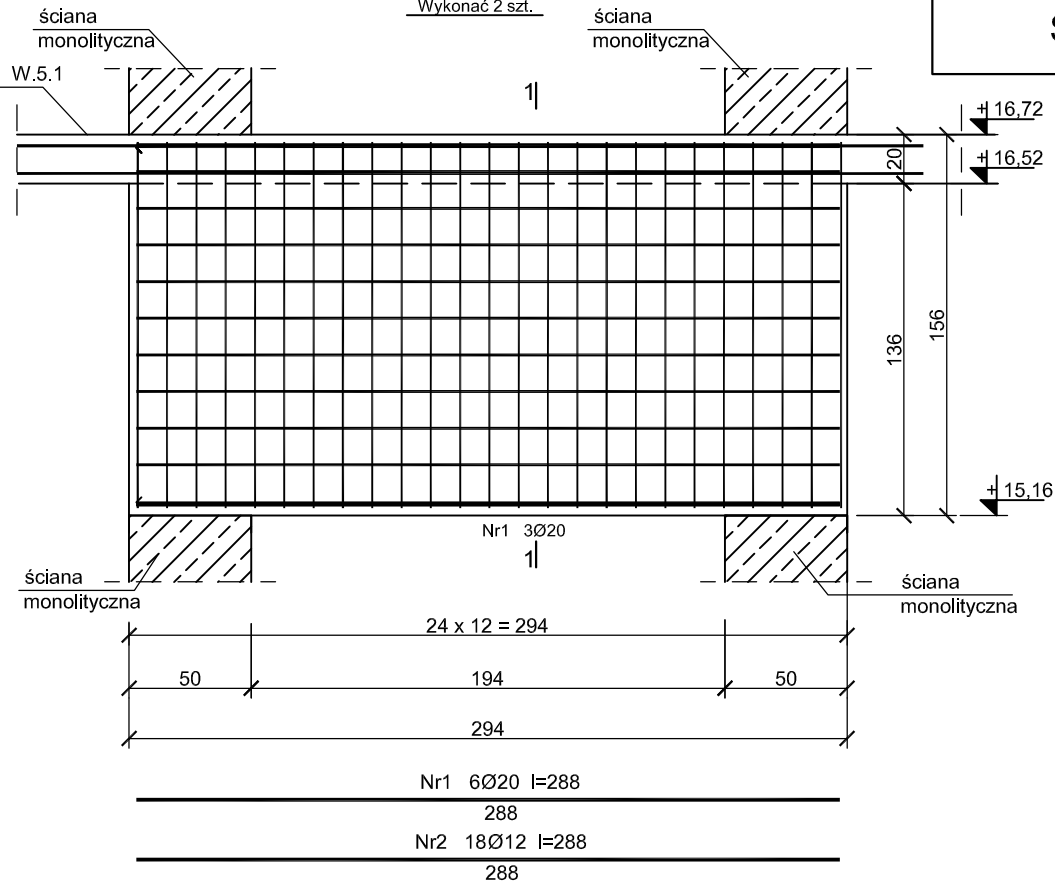

Beton C30/37
Stal B500SP
Otulina $c_{nom} = 30 \text{ mm}$

PROJEKT TECHNICZNY

NAZWA INWESTYCJI:

BUDYNEK USŁUG TURYSTYCZNYCH

ADRES INWESTYCJI:

**ul. NADBRZEŻNA
78-111 USTRONIE MORSKIE
dz. nr 30/2, 29/6, 29/8, 28/17, 28/16**

INWESTOR:

**SOKOŁOWO Spółka z o. o.
ul. Aleja Wincentego Witosa 31
00-710 Warszawa**

JEDNOSTKA PROJEKTOWA:

**pracownia projektowa
COLOSSEUM
ul. Tuwima 3A/3 Słupsk 76-200**

NAZWA RYSUNKU

PODCIĄG PŻ.5.2.2

BRANŻA: KONSTRUKCJA

AUTOR:
mgr inż. Zbigniew Słowiński
UAN/8346/812/87
uprawnienia w zakresie konstrukcyjno-budowlanym
SPRAWDZAJĄCY:
mgr inż. Krzysztof Rogoziński
nr ewid. WKP/0214/POOK/21
uprawnienia w zakresie konstrukcyjno-budowlanym

PODPIS:

PODPIS:

1:30

DATA:
**marzec
2025**

RYŚ. NR
K/115

ZESTAWIENIE STALI

Poz.	Stal		Ilość [szt.]			Średnica		
	B500SP	[cm]	Ilość	Elementów	Łącznie	(#8)	(#12)	(#20)
1	20	288	6	1	6			17,28
2	12	288	18	1	18		51,84	
3	8	344	25	1	25	86,00		
4	8	26	125	1	125	32,50		
Długość wg. średnic					[m]	118,50	51,84	17,28
Masa 1 metra bieżącego pręta					[kg/mb]	0,40	0,88	2,47
Masa łączna wg. średnic					[kg]	47,40	45,62	42,68
Ogółem dla 1 sztuki					[kg]	135,70		
Ogółem dla 2 sztuki					[kg]	272		