
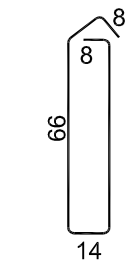
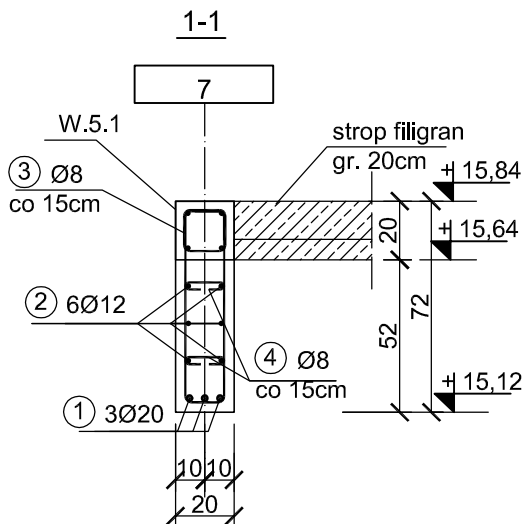


Podciąg PŻ.5.3.1

Wykonać 2 szt.

PODCIĄG PŻ.5.3.1

Skala 1:25

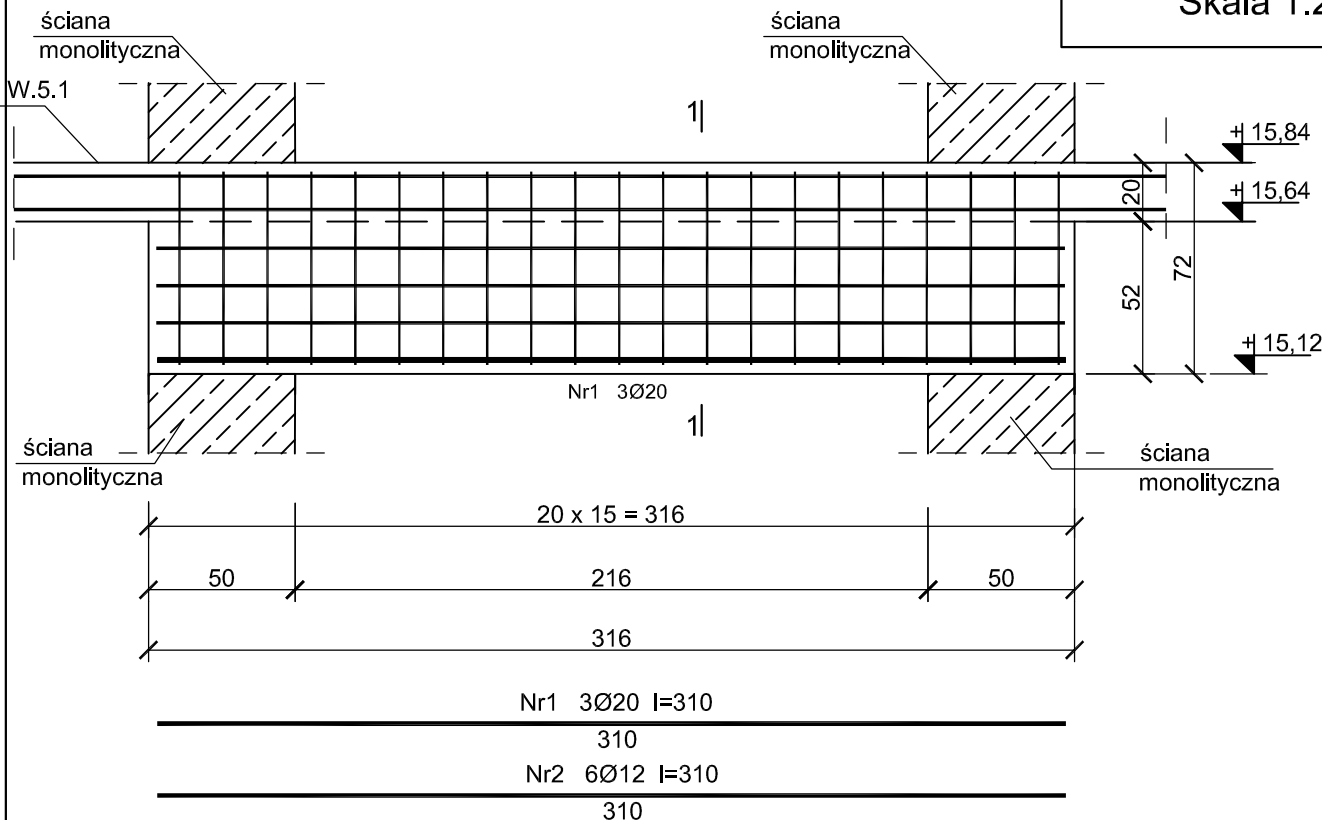

④ 2x21x Ø8, L=26cm co 15cm

③ 21x Ø8, L=176cm co 15cm

Beton C30/37
Stal B500SP
Otulina $c_{nom} = 30$ mm

PROJEKT TECHNICZNY

NAZWA INWESTYCJI:

BUDYNEK USŁUG TURYSTYCZNYCH

ADRES INWESTYCJI:

**ul. NADBRZEŻNA
78-111 USTRONIE MORSKIE
dz. nr 30/2, 29/6, 29/8, 28/17, 28/16**

INWESTOR:

**SOKOŁOWO Spółka z o. o.
ul. Aleja Wincentego Witosa 31
00-710 Warszawa**

JEDNOSTKA PROJEKTOWA:

**pracownia projektowa
COLOSSEUM
ul. Tuwima 3A/3 Słupsk 76-200**

NAZWA RYSUNKU

PODCIĄG PŻ.5.3.1

BRANŻA: KONSTRUKCJA

AUTOR:
mgr inż. Zbigniew Słowiński
UAN/8346/812/87
uprawnienia w zakresie konstrukcyjno-budowlanym

SPRAWDZAJĄCY:
mgr inż. Krzysztof Rogoziński
nr ewid. WKP/0214/POOK/21
uprawnienia w zakresie konstrukcyjno-budowlanym

PODPIS:

PODPIS:

1:25

DATA:
**marzec
2025**

RYŚ. NR
K/117

ZESTAWIENIE STALI

Poz.	Stal		Długość [cm]	Ilość [szt.]			Średnica		
	B500SP			Ilość	Elementów	Łącznie	(#8)	(#12)	(#20)
1	20	310	3	1	3				9,30
2	12	310	6	1	6			18,60	
3	8	176	21	1	21	36,96			
4	8	26	42	1	42	10,92			
Długość wg. średnic						[m]	47,88	18,60	9,30
Masa 1 metra bieżącego pręta						[kg/mb]	0,40	0,88	2,47
Masa łączna wg. średnic						[kg]	19,15	16,37	22,97
Ogółem dla 1 sztuki						[kg]		58,49	
Ogółem dla 2 sztuk						[kg]		118	