


PODCIĄG P.Ż.5.4

Skala 1:25

Podciąg P.Ż.5.4

Wykonać 2 szt.

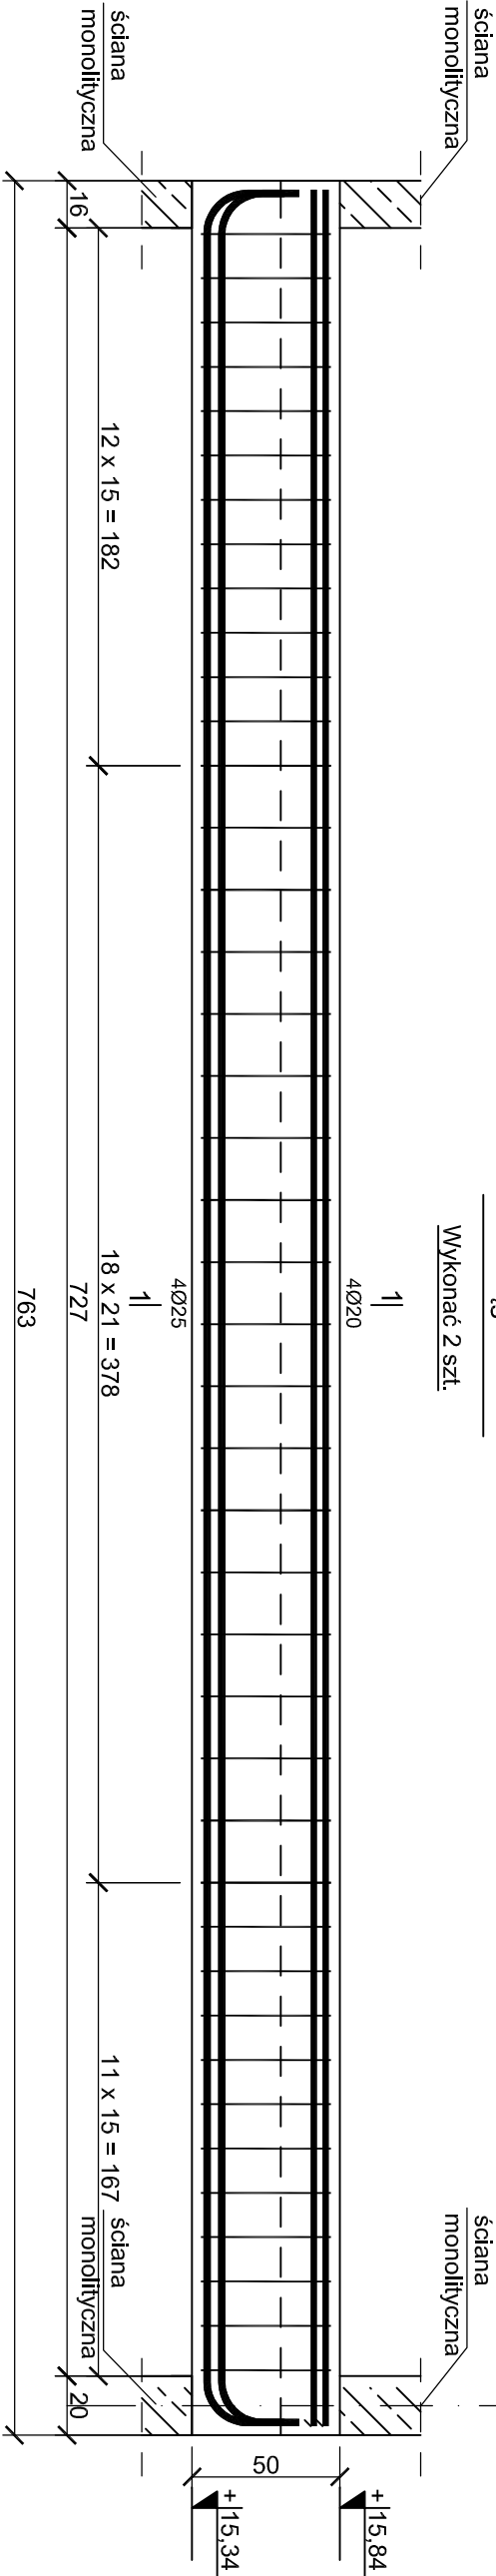

Nr2 4Ø20 l=757


757

Nr1 4Ø25 l=795

757

Nr3 2Ø12 l=757

757

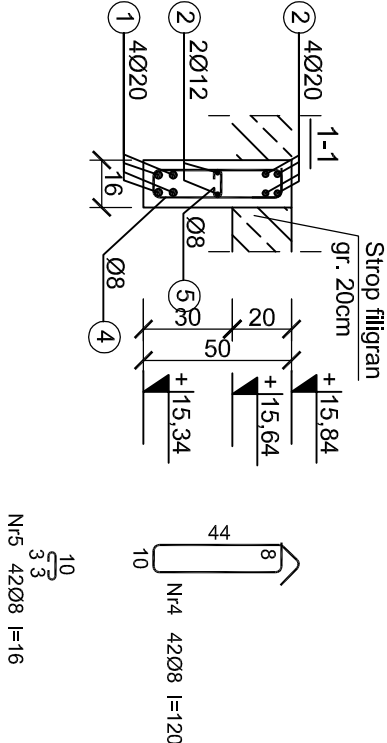

10
3 3
Nr5 42Ø8 l=16

44
8
Nr4 42Ø8 l=120

ZESTAWIENIE STALI									
Poz.	Stal	Długość	Ilość [szt.]		Średnica				
	B500SP	[cm]	Ilość	Elementów	Łącznie	(#8)	(#12)	(#20)	(#25)
1	25	795	4	1	4				31,80
2	20	757	4	1	4			30,28	
3	12	757	2	1	2		15,14		
4	8	120	42	1	42	50,40			
5	8	16	35	1	35	5,60			
Długość wg. średnic		[m]							
Masa 1 metra bieżącego pręta		[kg/mb]							
Masa łączna wg. średnic		[kg]							
Ogółem dla 1 belki		[kg]							
Ogółem dla 2 belek		[kg]							

Beton C30/37
Stal B500SP
Otulina c_{nom} =30 mm

PROJEKT TECHNICZNY

NAZWA INWESTYCJI

BUDYNEK USŁUG TURYSTYCZNYCH

ADRES INWESTYCJI

ul. NADBRZEŻNA
76-111 USTRONIE MORSKIE
dz. nr 30/2, 29/6, 29/8, 28/17, 28/16
INWESTOR:
SOKOŁOWO Spółka z o. o.
ul. Aleja Wincentego Witosza 31
00-710 Warszawa

JEDNOSTKA PROJEKTOWA:
pracownia projektowa
C O L O S S E U M
ul. Tuwima 3A/3 Słupsk 76-200

NAZWA RYSUNKU

PODCIĄG P.Ż.5.4

AUTOR:
mgr inż. Zbigniew Słowiński

PODPIS:

SPRAW DZIAŁO:
mgr inż. Krzysztof Rogoziński
nr ewid. WK/P/0214/POOK/21

PODPIS:

BRANŻA: KONSTRUKCJA
mgr inż. Krzysztof Rogoziński
nr ewid. WK/P/0214/POOK/21

PODPIS:

1:25 marzec 2025

DATA

RYS. NR

K/118