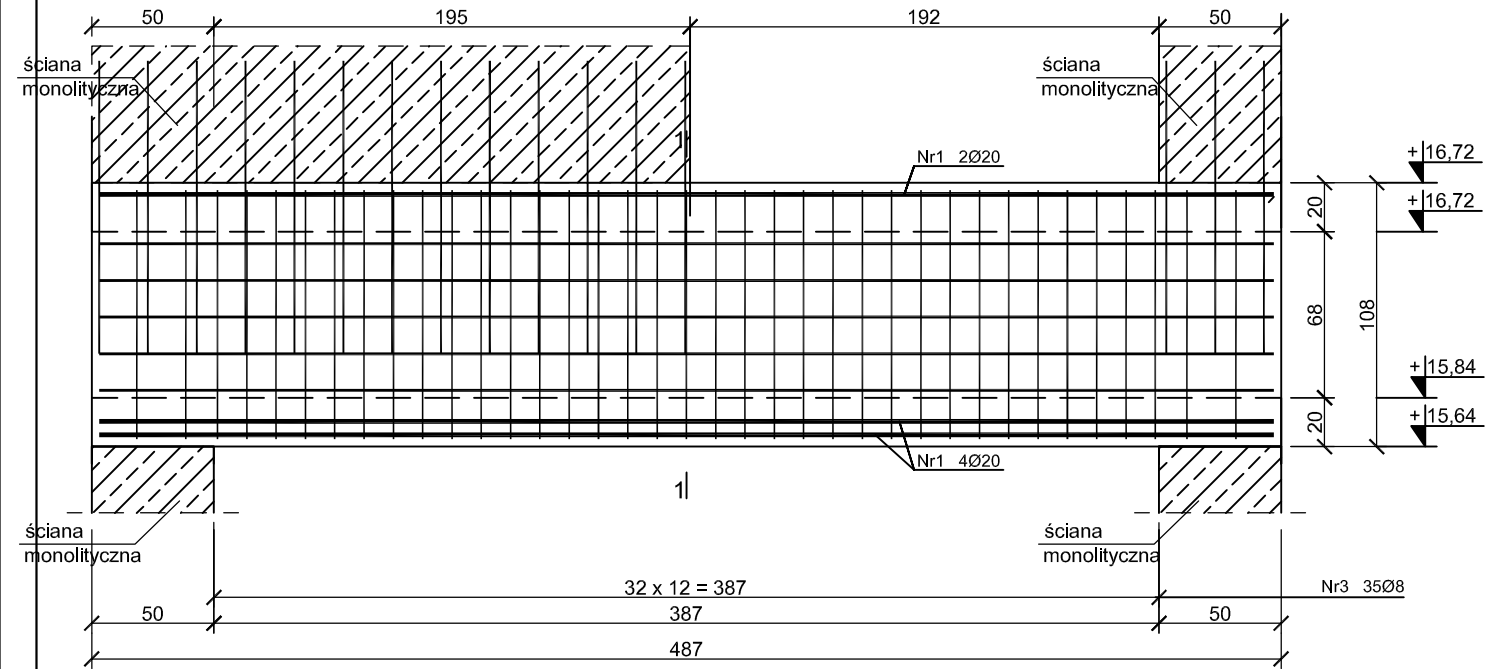


Podciąg PŻ.5.5

Wykonać 2 szt.


PODCIĄG PŻ.5.5
Skala 1:30

Nr1 6Ø20 l=480

480

Nr2 10Ø12 l=480

480

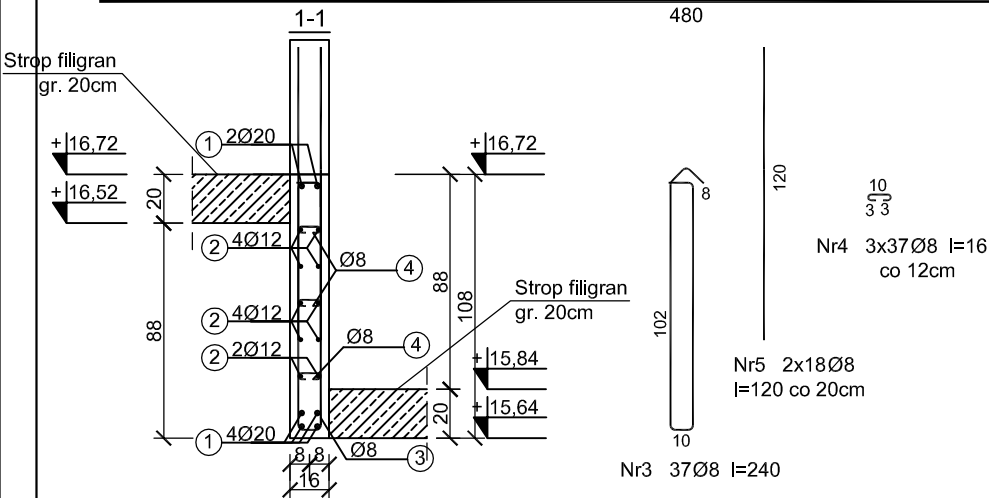

Beton C30/37
Stal B500SP
Otulina $c_{nom} = 30 \text{ mm}$

PROJEKT TECHNICZNY

NAZWA INWESTYCJI:

BUDYNEK USŁUG TURYSTYCZNYCH

ADRES INWESTYCJI:

ul. NADBRZEŻNA
78-111 USTRONIE MORSKIE
dz. nr 30/2, 29/6, 29/8, 28/17, 28/16

INWESTOR:

SOKOŁOWO Spółka z o. o.
ul. Aleja Wincentego Witosa 31
00-710 Warszawa

JEDNOSTKA PROJEKTOWA:

pracownia projektowa
COLOSSEUM
ul. Tuwima 3A/3 Słupsk 76-200

NAZWA RYSUNKU

PODCIĄG PŻ.5.5

BRANŻA: KONSTRUKCJA

AUTOR:
mgr inż. Zbigniew Słowiński
UAN/8346/812/87
uprawnienia w zakresie konstrukcyjno-budowlanym

SPRAWDZAJĄCY:
mgr inż. Krzysztof Rogoziński
nr ewid. WKP/0214/POOK/21
uprawnienia w zakresie konstrukcyjno-budowlanym

PODPIS:

PODPIS:

DATA:

1:30

marzec
2025

RYS. NR

K/119

ZESTAWIENIE STALI

Poz.	Stal	Długość [cm]	Ilość [szt.]			Średnica		
	B500SP		Ilość	Elementów	Łącznie	(#8)	(#12)	(#20)
1	20	480	6	1	6			28,80
2	12	480	10	1	10		48,00	
3	8	240	35	1	35	84,00		
4	8	16	105	1	105	16,80		
5	8	120	36	1	36	43,20		
Długość wg. średnic					[m]	144,00	48,00	28,80
Masa 1 metra bieżącego pręta					[kg/mb]	0,40	0,88	2,47
Masa łączna wg. średnic					[kg]	57,60	42,24	71,14
Ogółem dla 1 belki					[kg]		170,98	
Ogółem dla 2 belek					[kg]		342	