
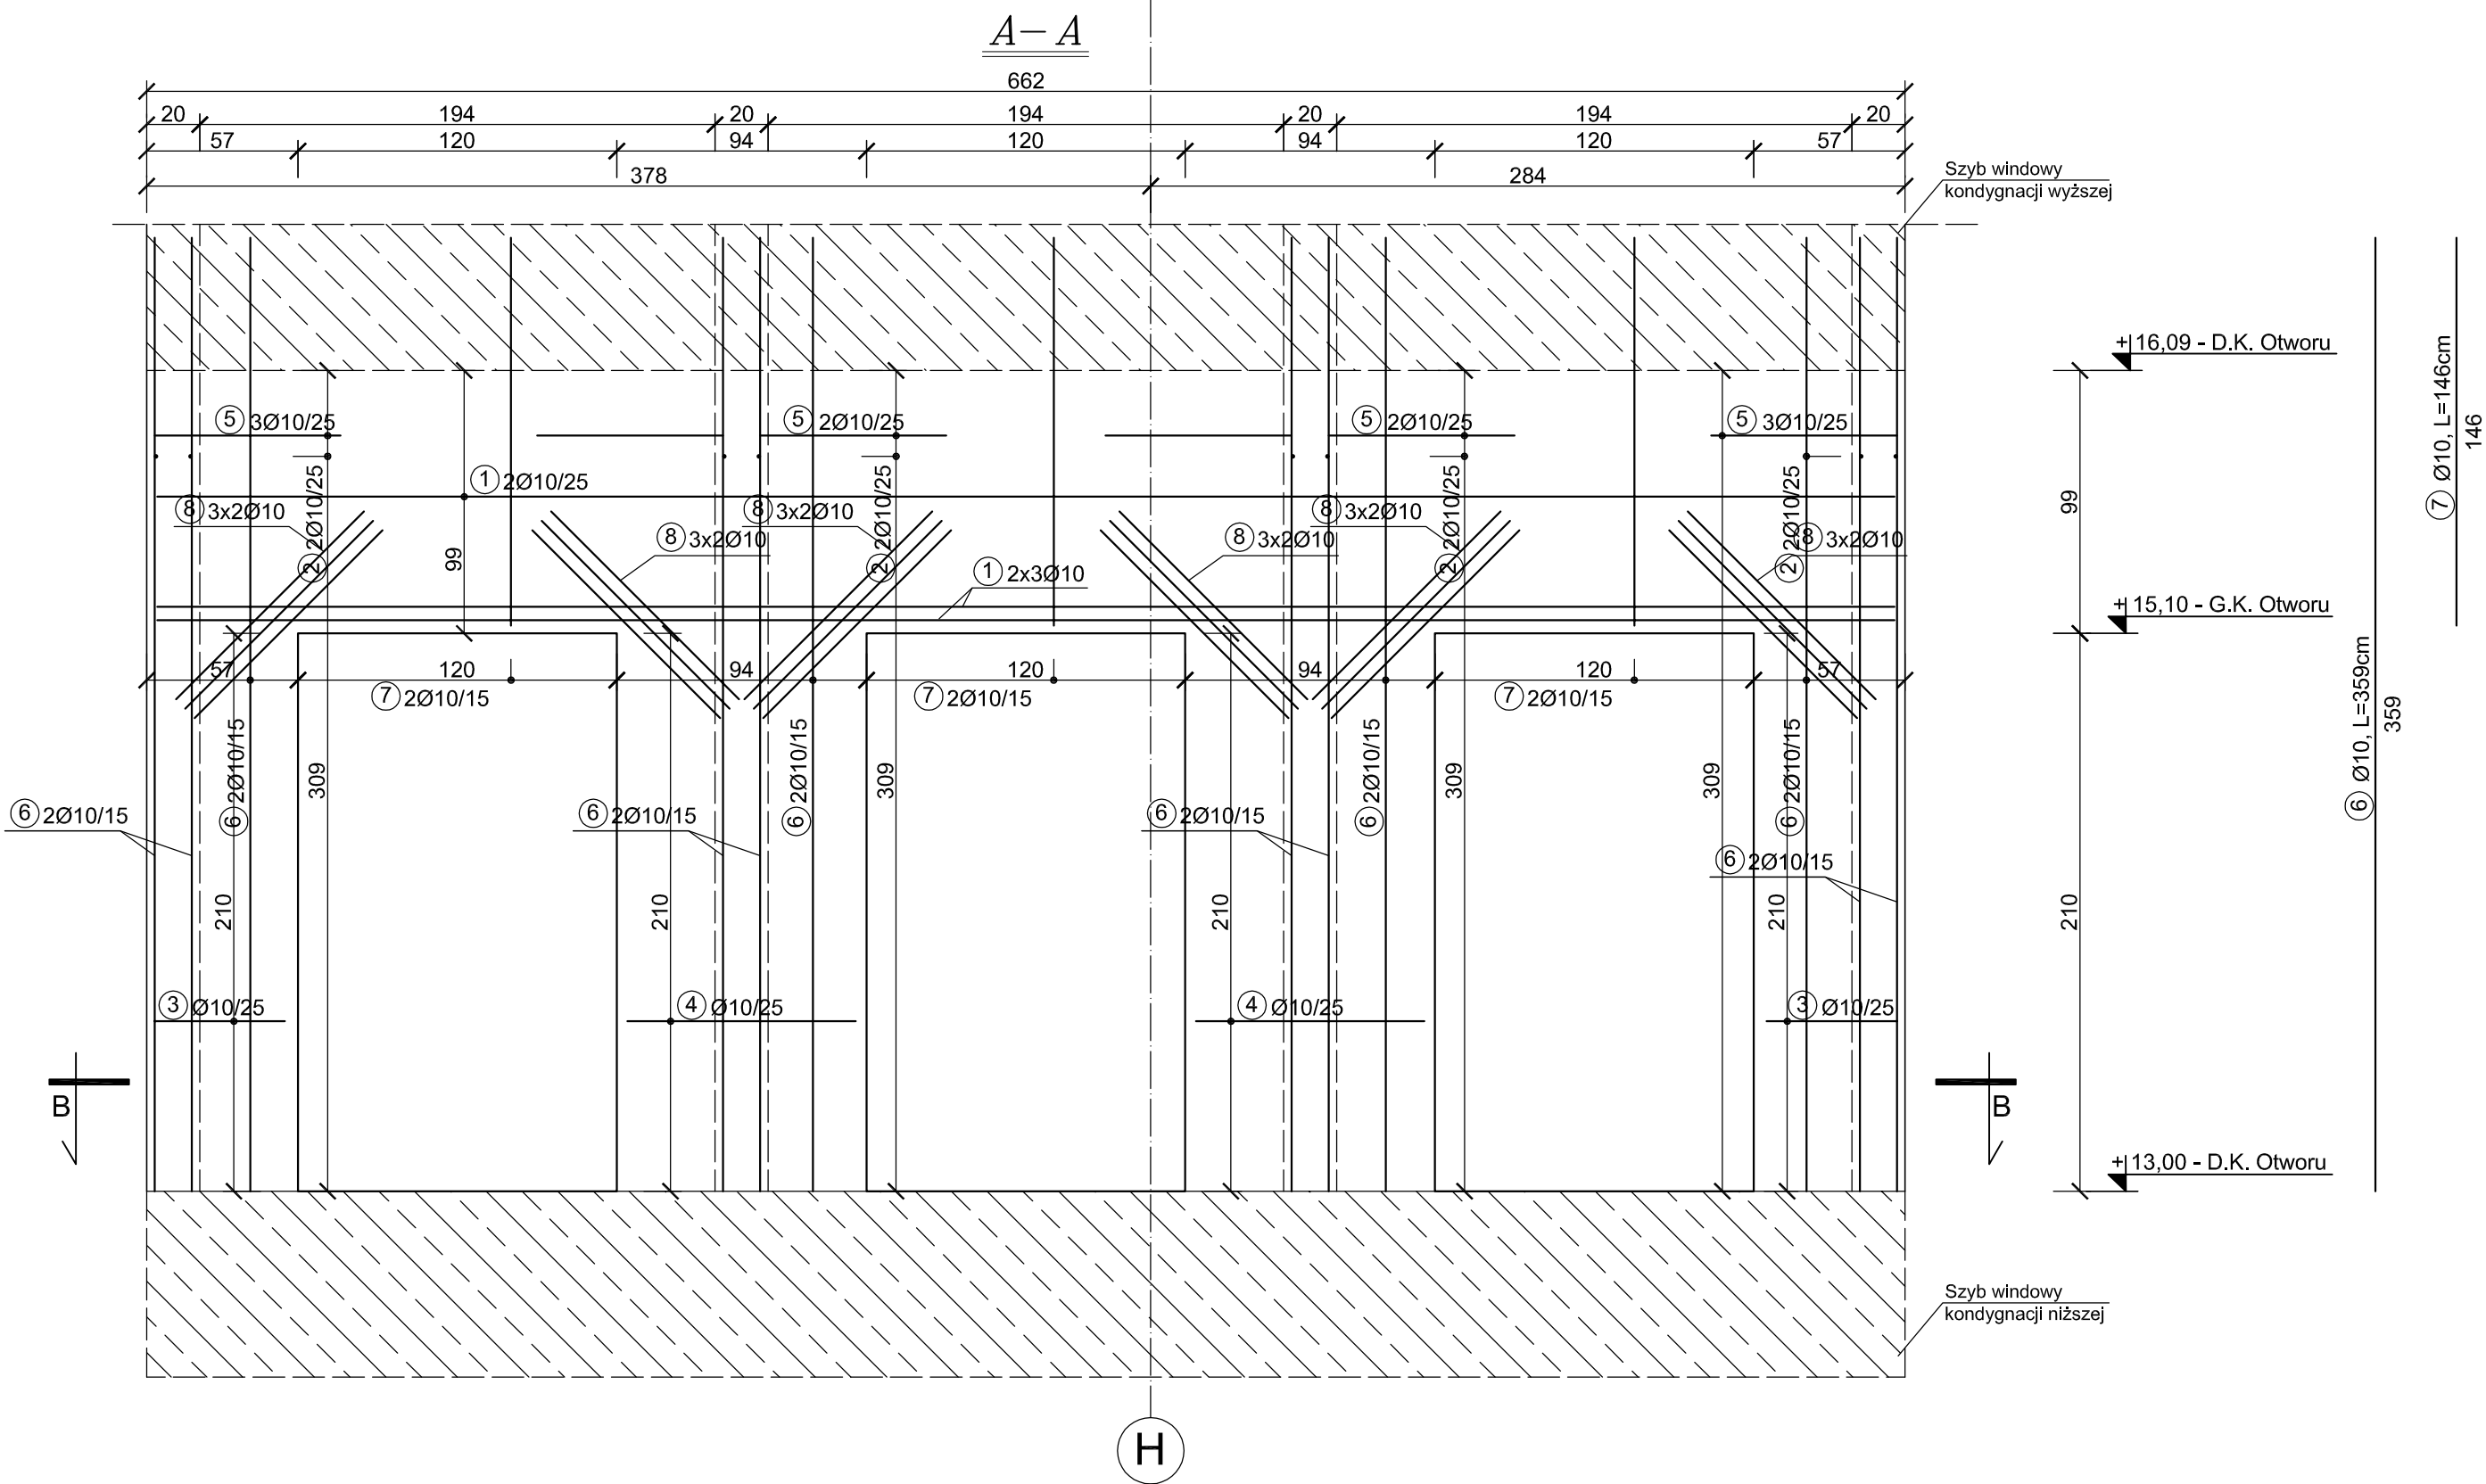


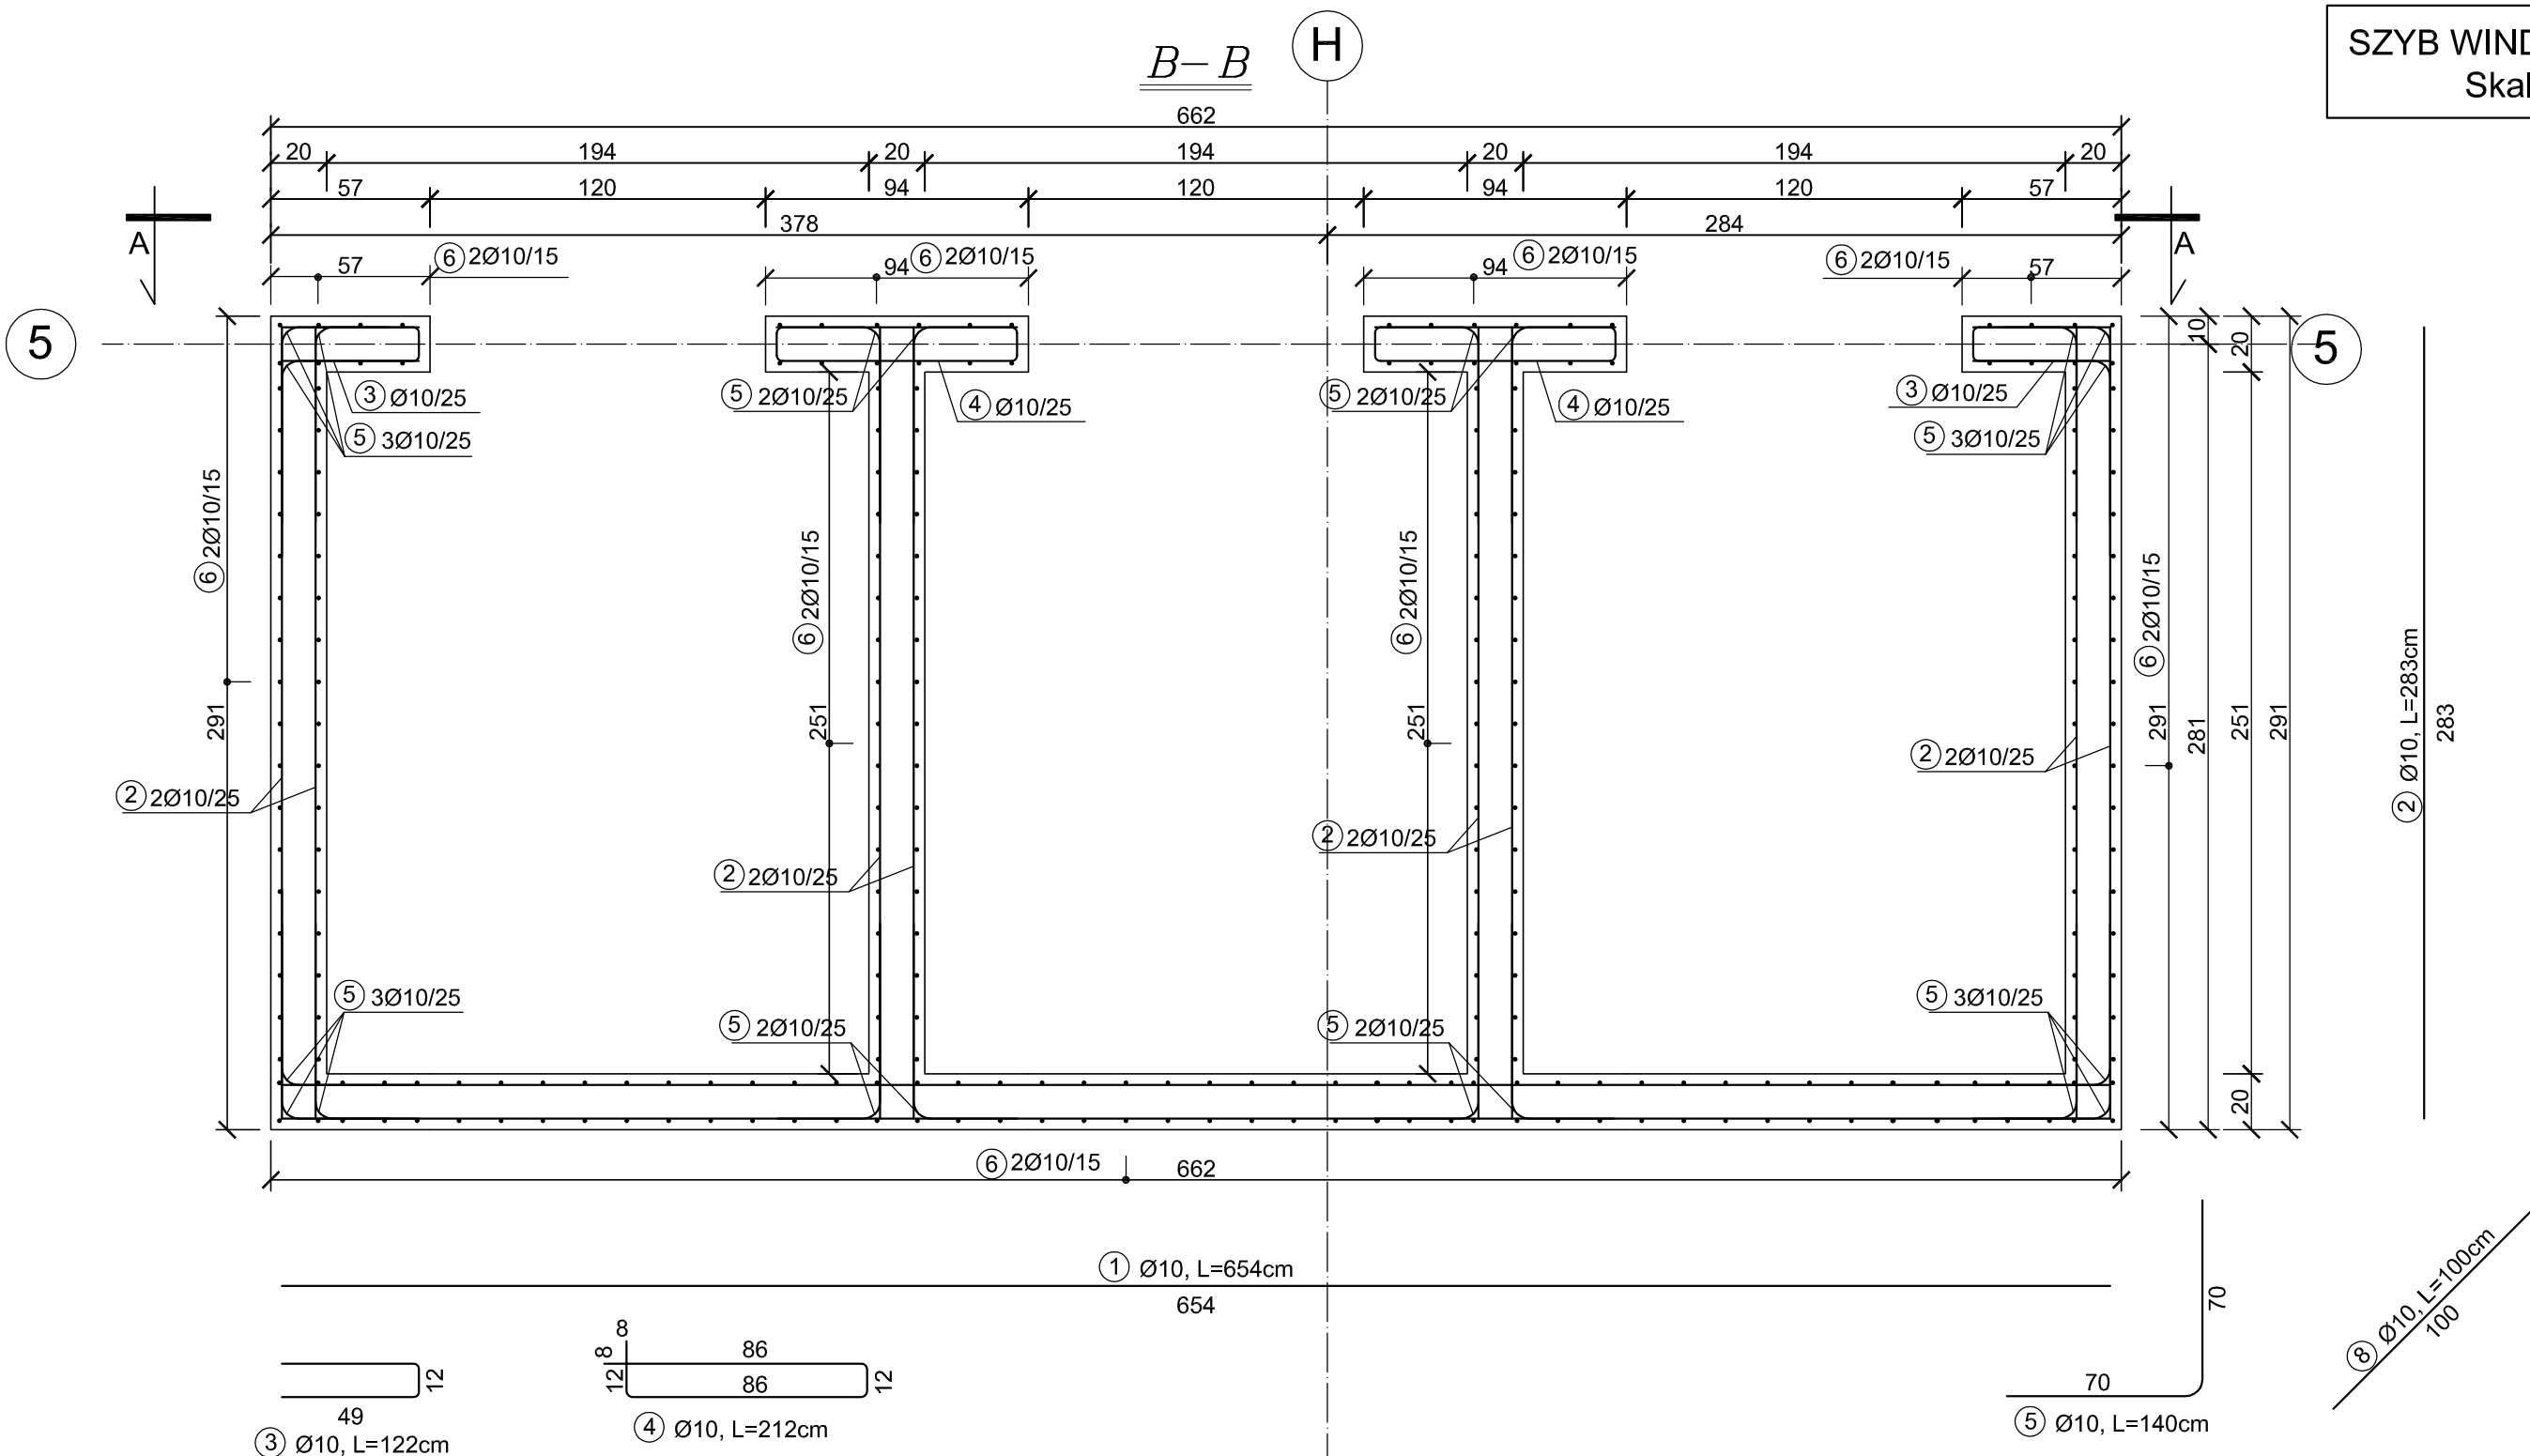

ZESTAWIENIE STALI								
Poz.	Stal	Długość [cm]	Ilość [szt.]		Łącznie	Średnica		
	B500SP		Ilość	Elementów		(#8)	(#10)	(#16)
1	10	654	54	1	54		353,16	
2	10	283	128	1	128		362,24	
3	10	122	18	1	18		21,96	
4	10	212	18	1	18		38,16	
5	10	140	320	1	320		448,00	
6	10	359	282	1	282		1012,38	
7	10	146	48	1	48		70,08	
8	10	100	36	1	36		36,00	
Długość wg. średnic					[m]	0,00	2341,98	0,00
Masa 1 metra bieżącego pręta					[kg/mb]	0,40	0,62	1,58
Masa łączna wg. średnic					[kg]	0,00	1452,03	0,00
Ogółem					[kg]		1453	

UWAGA !
Pręty nachodzące na
otwory uciąć lub odgiąć

Beton C30/37
Stal B500SP
Otulina c_{nom} =30 mm

PROJEKT TECHNICZNY		
NAZWA INWESTYCJI: BUDYNEK USŁUG TURYSTYCZNYCH		
ADRES INWESTYCJI: ul. NADBRZEŻNA 78-111 USTRONIE MORSKIE dz. nr 30/2, 29/6, 29/8, 28/17, 28/16		
INWESTOR: SOKOŁOWO Spółka z o. o. ul. Aleja Wincentego Witosa 31 00-710 Warszawa		
JEDNOSTKA PROJEKTOWA: pracownia projektowa COŁOSSEUM ul. Tuwima 3A/3 Słupsk 76-200		
NAZWA RYSUNKU: SZYB WINDOWY SW.5.1		
BRANŻA: KONSTRUKCJA AUTOR: mgr inż. Zbigniew Słowiński UAN/8346/812/87 uprawnienia w zakresie konstrukcyjno-budowlanym	DATA: marzec 2025	PODPIS: RYS. NR K/124