
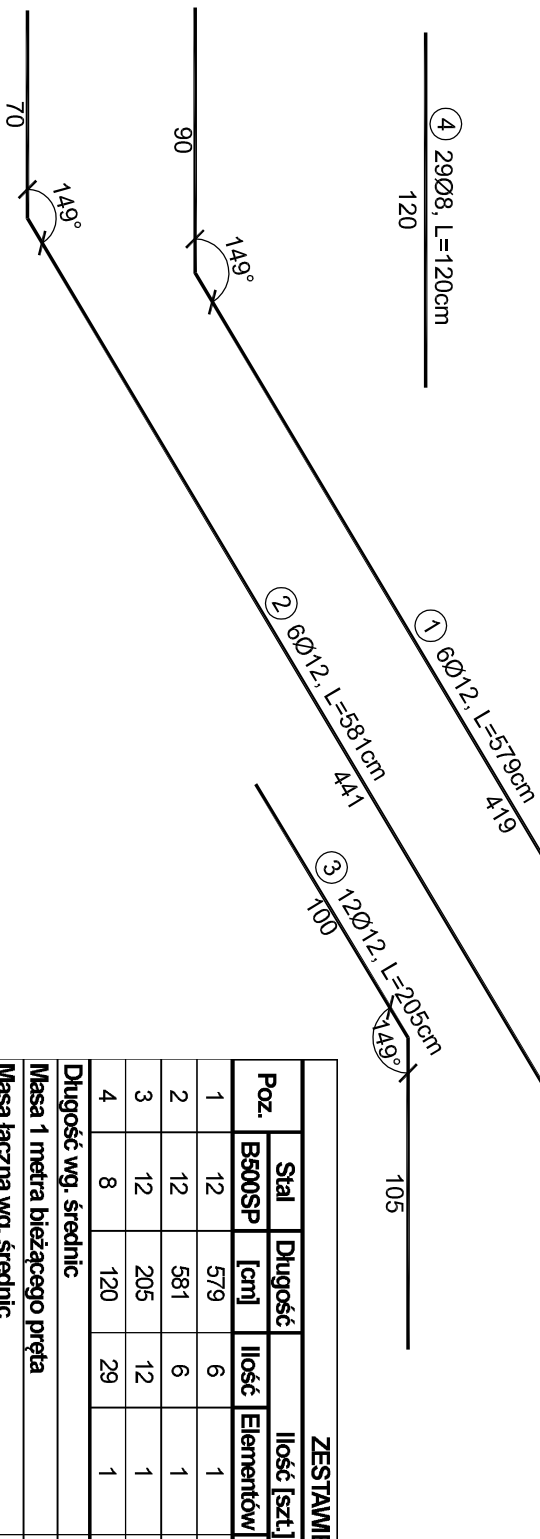


SCHODY SCH.5.6 wykonać x 2

SCHODY SCH.5.6

Skala 1:25

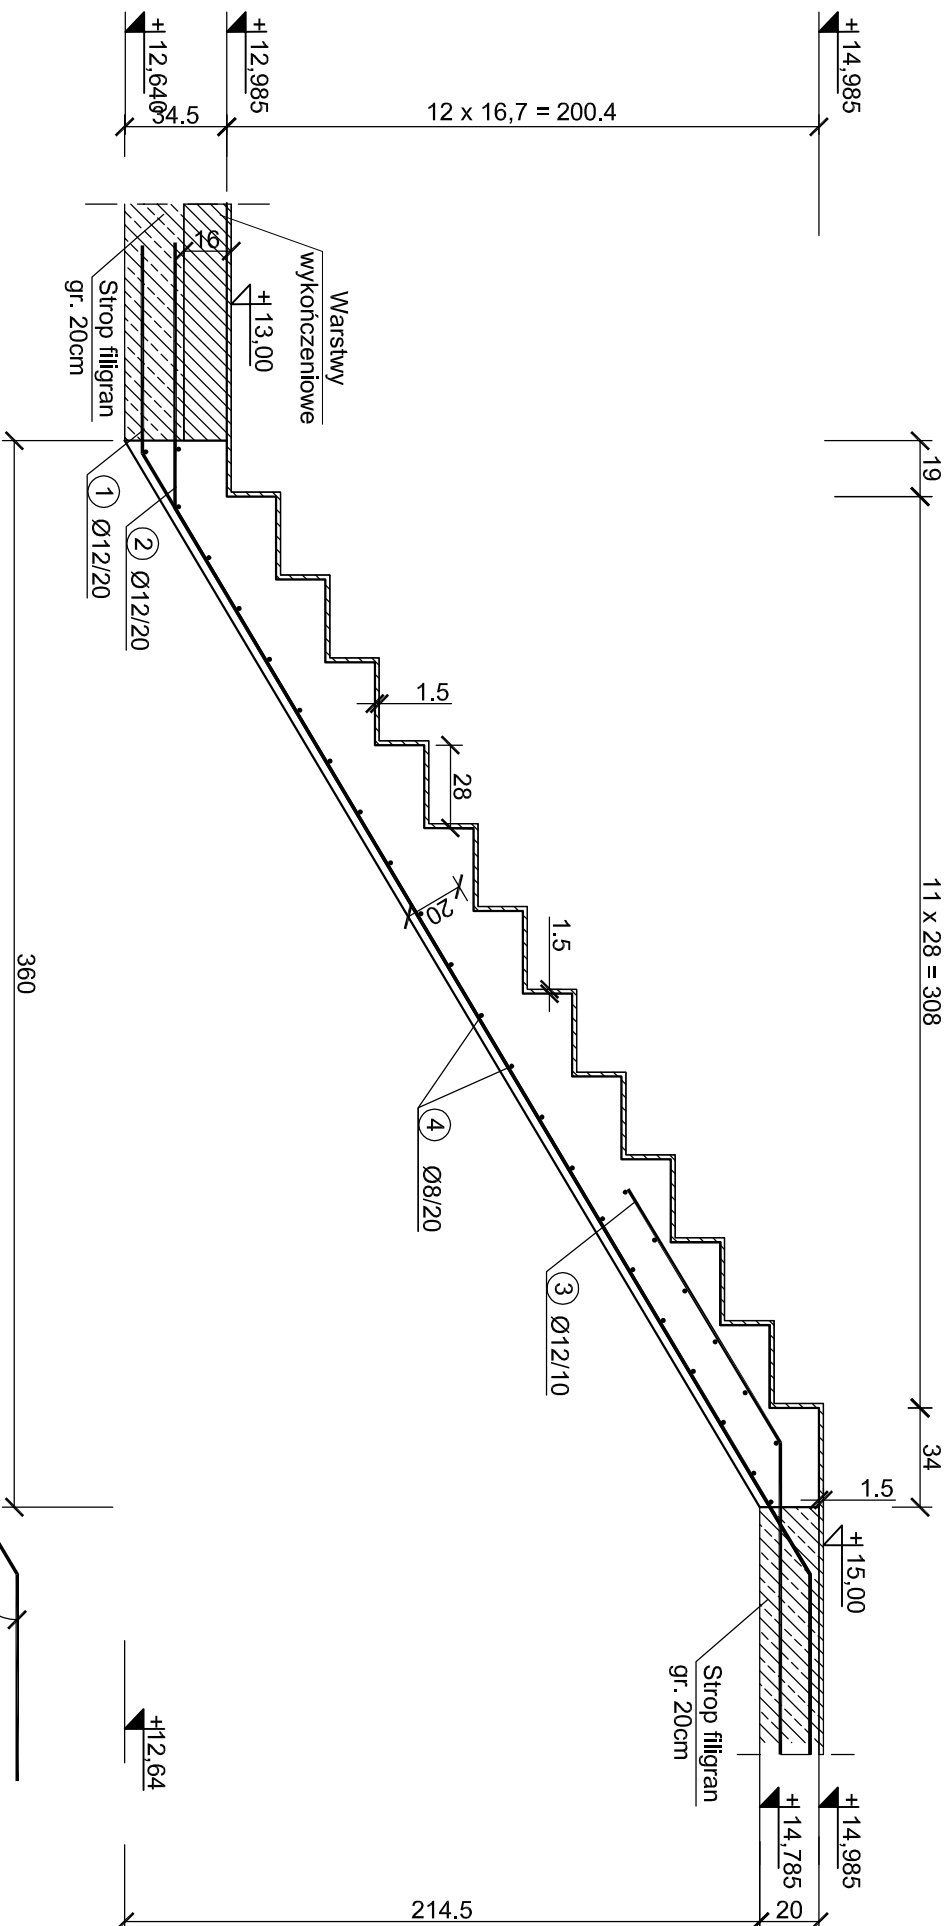

ZESTAWIENIE STALI								
Poz.	Stal	Diugość	Ilość [szt.]		Średnica			
	B500SP	[cm]	Ilość	Elementów	łącznie	(#8)	(#10)	(#12)
1	12	579	6	1	6			34,74
2	12	581	6	1	6			34,86
3	12	205	12	1	12			24,60
4	8	120	29	1	29	34,80		
Diugość wg. średnic					[m]	34,80	0,00	94,20
Masa 1 metra bieżącego pręta					[kg/m]	0,40	0,62	0,89
Masa łączna wg. średnic					[kg]	13,92	0,00	83,84
Ogółem dla 1 sztuki					[kg]		97,76	
Ogółem dla 2 sztuk					[kg]			196

Beton	C25/30
Stal	B500SP
Otulina	$c_{nom} = 30 \text{ mm}$

PROJEKT TECHNICZNY

NAZWA INWESTYCJI:
BUDYNEK USŁUG TURYSTYCZNYCH

ADRES INWESTYCJI:
ul. NADBRZEŻNA
78-111 USTRONIE MORSKIE
dz. nr 30/2, 29/6, 29/8, 28/17, 28/16

SOKOŁOWO Spółka z o. o.
ul. Aleja Wincentego Witosa 31a
00-710 Warszawa

JEDNOSTKA PROJEKTOWA:
pracownia projektowa
COLOSSEUM
ul. Tuwima 3A/3 Stupsk 76-200

SCHODY SCH.5.6

AUTOR:	ZILBERMAN, OLEG
--------	-----------------

uprawnienia w zakresie konstrukcyjno-budowlanym

SPRAWDZAJĄCY:

mgr inż. Krzysztof Rogoziński

uprawnienia w zakresie konstrukcyjno-budowlanym

BF	uprawnienia w zakresie konstrukcyjno-budowlanym
----	---

1:25	marzec 2025	K/127
------	-------------	-------