
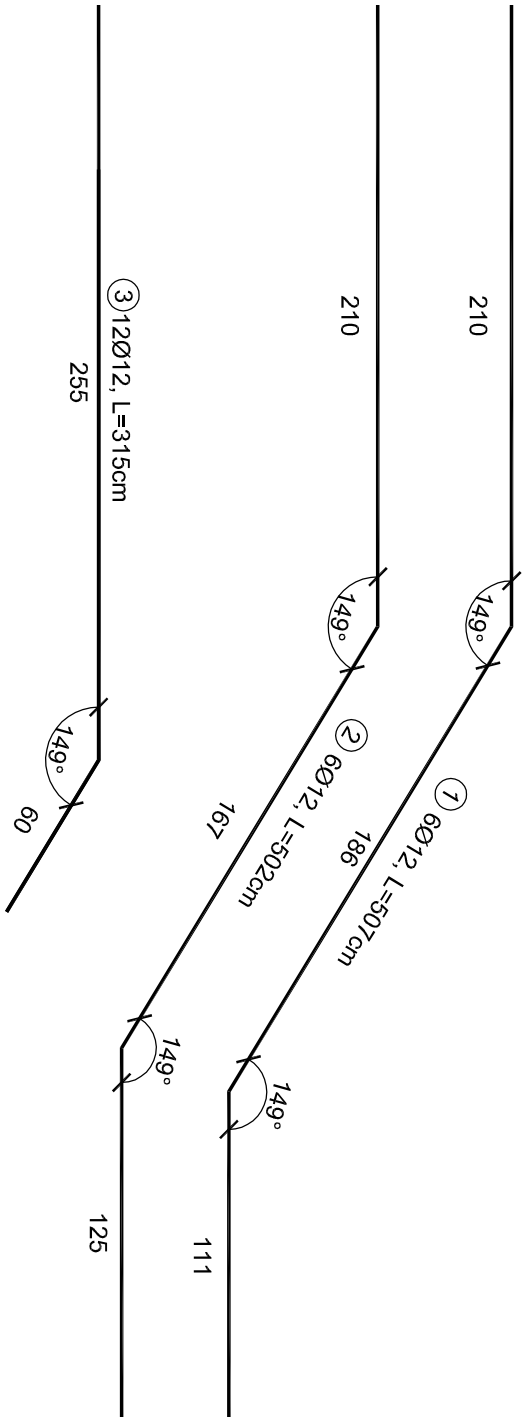


SCHODY SCH.5.7  
wykonać x 2

SCHODY SCH.5.7  
Skala 1:25

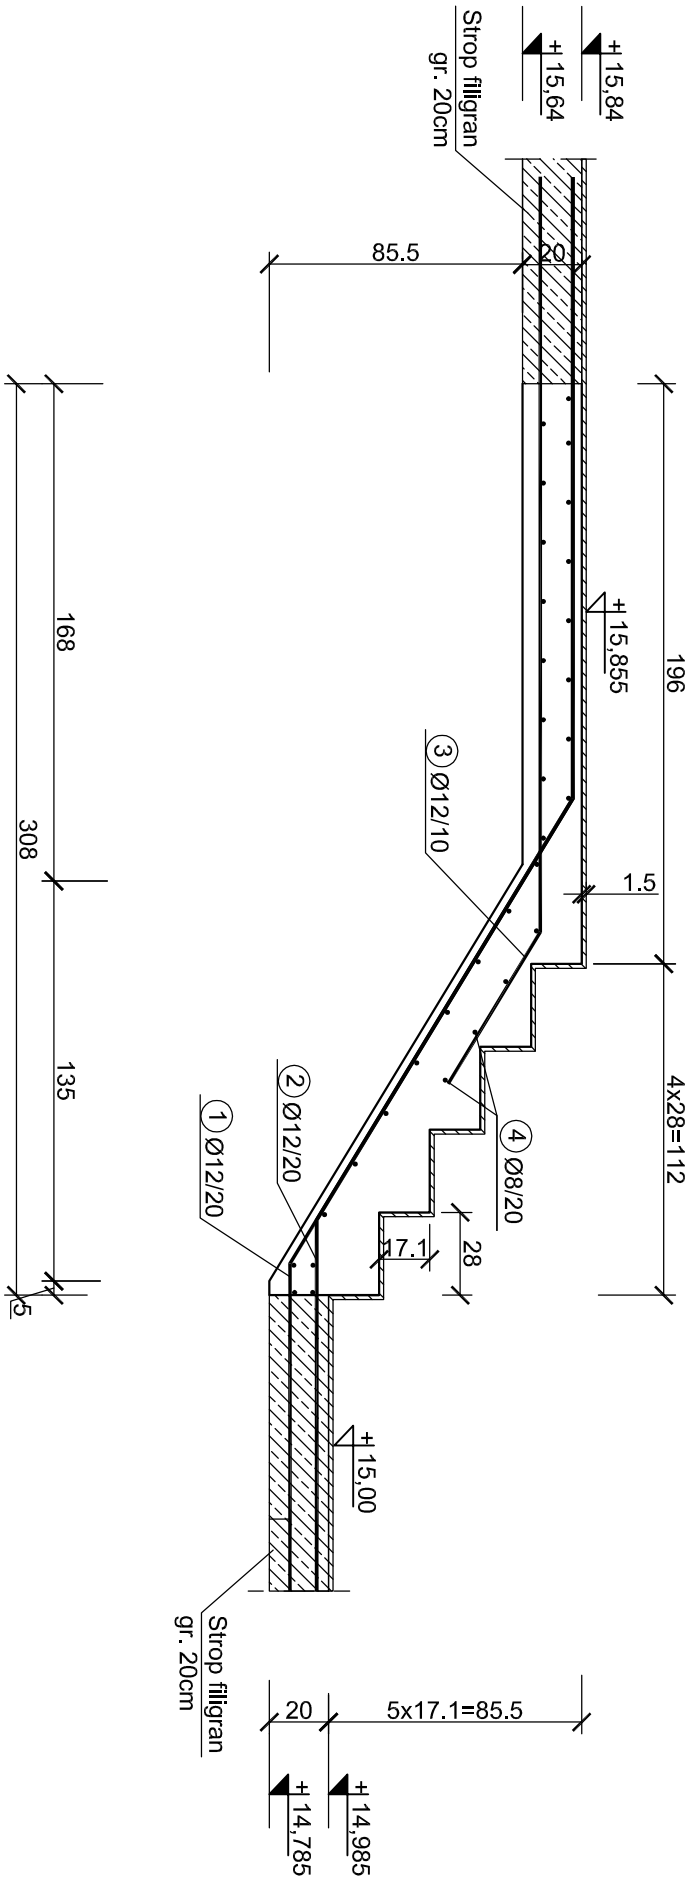

④ 32Ø8, L=120cm  
120

| ZESTAWIENIE STALI            |        |         |              |                   |          |             |
|------------------------------|--------|---------|--------------|-------------------|----------|-------------|
| Poz                          | Stal   | Długość | Ilość [szt.] |                   | Średnica |             |
|                              | B500SP | [cm]    | Ilość        | Elementów łącznic | (#8)     | (#10) (#12) |
| 1                            | 12     | 507     | 6            | 1                 | 6        | 30,42       |
| 2                            | 12     | 502     | 6            | 1                 | 6        | 30,12       |
| 3                            | 12     | 315     | 12           | 1                 | 12       | 37,80       |
| 4                            | 8      | 120     | 32           | 1                 | 32       | 38,40       |
| Długość węg. średnic         |        |         |              |                   |          |             |
| Masa 1 metra bieżącego pręta |        |         |              |                   |          |             |
| Masa łączna węg. średnic     |        |         |              |                   |          |             |
| Ogółem dla 1 sztuki          |        |         |              |                   |          |             |
| Ogółem dla 2 sztuk           |        |         |              |                   |          |             |

|         |                         |
|---------|-------------------------|
| Beton   | C25/30                  |
| Stal    | B500SP                  |
| Otulina | c <sub>nom</sub> =30 mm |

PROJEKT TECHNICZNY

NAZWA INWESTYCJI:  
BUDYNEK USŁUG TURYSTYCZNYCH

ADRES INWESTYCJI:  
ul. NADBRZEŻNA  
78-111 USTRONIE MORSKIE  
dz. nr 30/2, 29/6, 29/8, 28/17, 28/16

INWESTOR:  
SOKOŁOWO Spółka z o. o.  
ul. Aleja Wincentego Witosa 31  
00-710 Warszawa

JEDNOSTKA PROJEKTOWA:  
pracownia projektowa  
C O L O S S E U M  
ul. Tuwima 3A/3 Słupsk 76-200

SCHODY SCH.5.7

AUTOR:  
mgr inż. Zbigniew Słowiński

SPRAWDZAJĄCY:  
mgr inż. Krzysztof Rogoziński  
nr ewid. WK/P/0214/POOK/21  
uprawnienia w zakresie konstrukcyjno-budowlanym

DATA:  
1.25  
marzec  
2025

RYS. NR  
K/128