
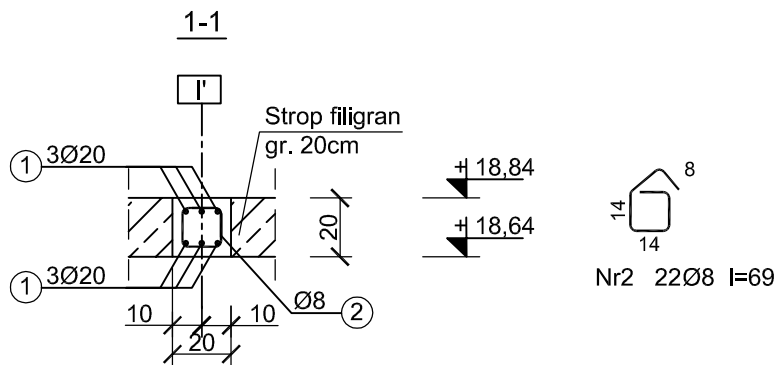


PODCIĄG PŻ.6.5
Skala 1:25

Podciąg PŻ.6.5

Wykonać 1 szt.

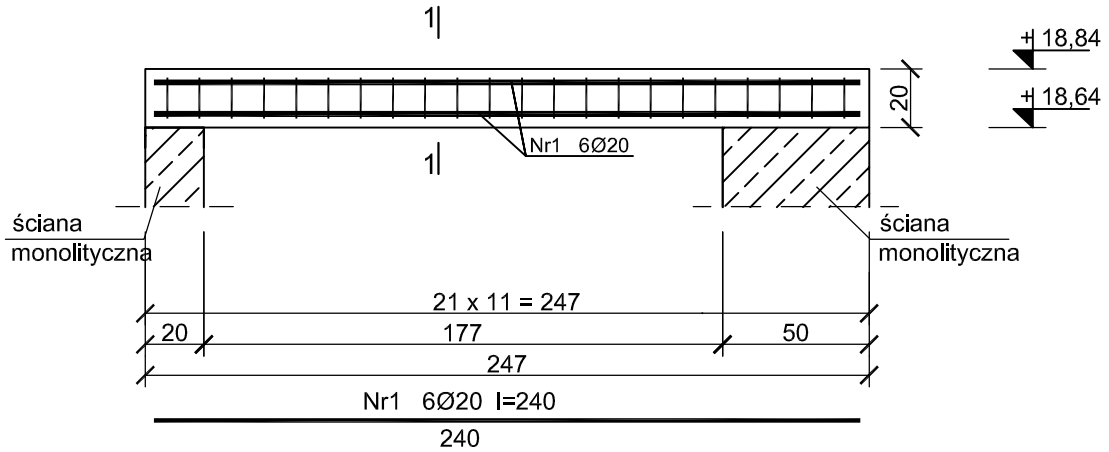

Beton C30/37
Stal B500SP
Otulina $c_{nom} = 30$ mm

ZESTAWIENIE STALI

Poz.	Stal	Długość [cm]	Ilość [szt.]			Średnica	
	B500SP		Ilość	Elementów	Łącznie	(#8)	(#20)
1	20	240	6	1	6		14,40
2	8	69	22	1	22	15,18	
Długość wg. średnic					[m]	15,18	14,40
Masa 1 metra bieżącego pręta					[kg/mb]	0,40	2,47
Masa łączna wg. średnic					[kg]	6,07	35,57
Ogółem dla 1 sztuki					[kg]	42	

PROJEKT TECHNICZNY

NAZWA INWESTYCJI:

BUDYNEK USŁUG TURYSTYCZNYCH

ADRES INWESTYCJI:

ul. NADBRZEŻNA
78-111 USTRONIE MORSKIE
dz. nr 30/2, 29/6, 29/8, 28/17, 28/16

INWESTOR:

SOKOŁOWO Spółka z o. o.
ul. Aleja Wincentego Witosa 31
00-710 Warszawa

JEDNOSTKA PROJEKTOWA:

pracownia projektowa
COLOSSEUM
ul. Tuwima 3A/3 Słupsk 76-200

NAZWA RYSUNKU

PODCIĄG PŻ.6.5

BRANŻA: KONSTRUKCJA

AUTOR:
mgr inż. Zbigniew Słowiński
UAN/8346/812/87

uprawnienia w zakresie konstrukcyjno-budowlanym

SPRAWDZAJĄCY:
mgr inż. Krzysztof Rogoziński
nr ewid. WKP/0214/POOK/21

uprawnienia w zakresie konstrukcyjno-budowlanym

PODPIS:

PODPIS:

1:25

DATA: marzec
2025

rys. nr
K/135