
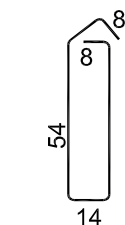
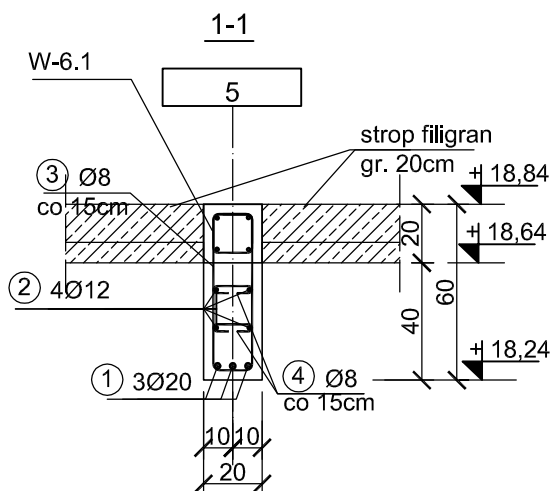


Podciąg PŻ.6.7

Wykonać 1 szt.

PODCIĄG PŻ.6.7

Skala 1:25

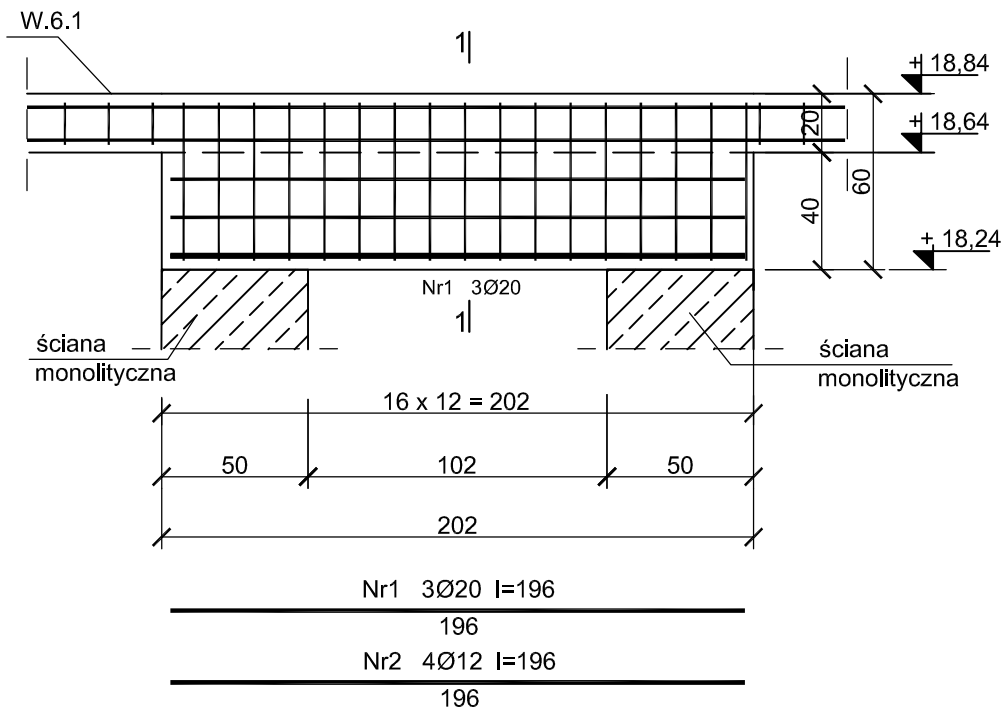

③ 17x Ø8, L=152cm
co 12cm

④ 2x17x Ø8,
L=26cm co 12cm

Beton C30/37
Stal B500SP
Otulina $c_{nom} = 30$ mm

PROJEKT TECHNICZNY

NAZWA INWESTYCJI:

BUDYNEK USŁUG TURYSTYCZNYCH

ADRES INWESTYCJI:

**ul. NADBRZEŻNA
78-111 USTRONIE MORSKIE
dz. nr 30/2, 29/6, 29/8, 28/17, 28/16**

INWESTOR:

**SOKOŁOWO Spółka z o. o.
ul. Aleja Wincentego Witosa 31
00-710 Warszawa**

JEDNOSTKA PROJEKTOWA:

**pracownia projektowa
COLOSSEUM
ul. Tuwima 3A/3 Słupsk 76-200**

NAZWA RYSUNKU

PODCIĄG PŻ.6.7

BRANŻA: KONSTRUKCJA

AUTOR:
mgr inż. Zbigniew Słowiński
UAN/8346/812/87

uprawnienia w zakresie konstrukcyjno-budowlanym

SPRAWDZAJĄCY:
mgr inż. Krzysztof Rogoziński
nr ewid. WKP/0214/POOK/21

uprawnienia w zakresie konstrukcyjno-budowlanym

PODPIS:

PODPIS:

1:25

DATA: **marzec
2025**

RYŚ. NR
K/137

ZESTAWIENIE STALI

Poz.	Stal	Długość [cm]	Ilość [szt.]			Średnica		
	B500SP		Ilość	Elementów	Łącznie	(#8)	(#12)	(#20)
1	20	196	3	1	3			5,88
2	12	196	4	1	4		7,84	
3	8	152	17	1	17	25,84		
4	8	26	34	1	34	8,84		
Długość wg. średnic						[m]	34,68	7,84 5,88
Masa 1 metra bieżącego pręta						[kg/mb]	0,40	0,88 2,47
Masa łączna wg. średnic						[kg]	13,87	6,90 14,52
Ogółem dla 1 sztuki						[kg]	36	