


Wykonać 1 szt.

PODCIĄG PŻ.6.8

Skala 1:30

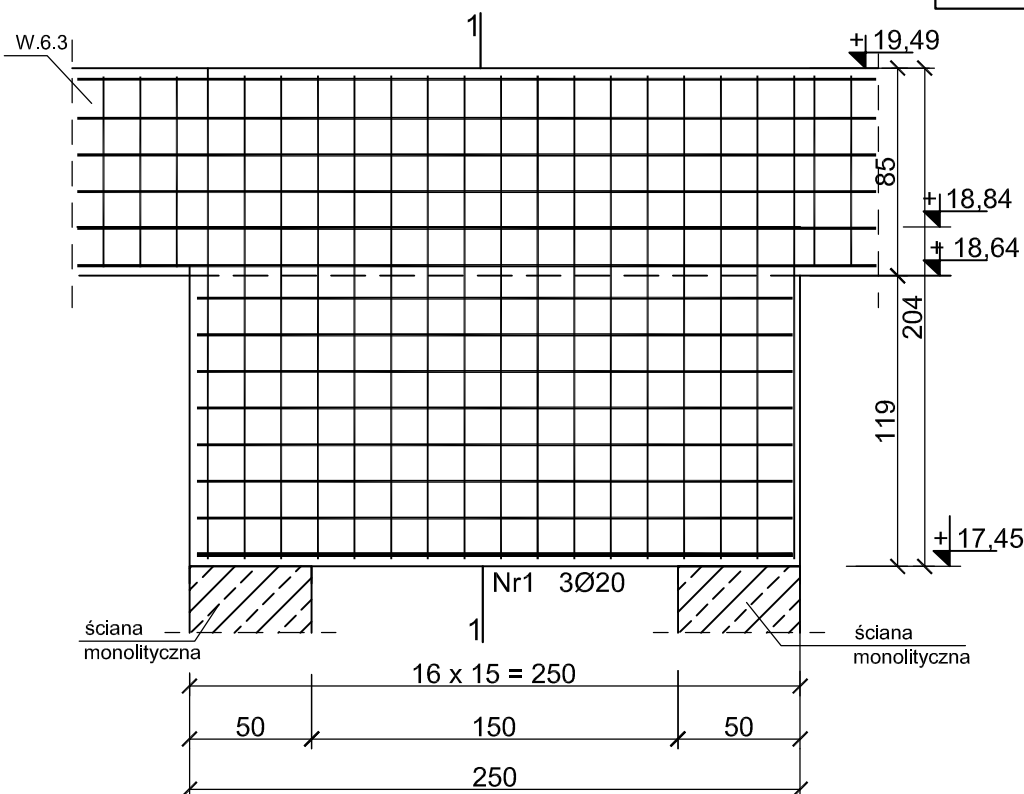


Nr1 3Ø20 l=244

244

Nr2 14Ø12 l=244

244

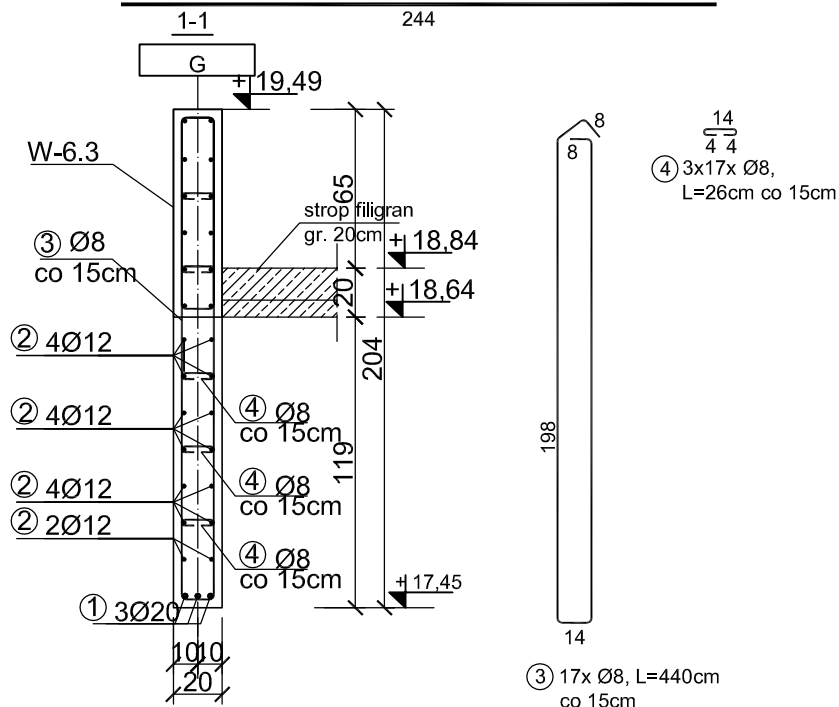

Beton C30/37

Stal B500SP

Otulina $c_{nom} = 30 \text{ mm}$

PROJEKT TECHNICZNY

NAZWA INWESTYCJI:

BUDYNEK USŁUG TURYSTYCZNYCH

ADRES INWESTYCJI:

ul. NADBRZEŻNA
78-111 USTRONIE MORSKIE
dz. nr 30/2, 29/6, 29/8, 28/17, 28/16

INVESTOR:

SOKOŁOWO Spółka z o. o.
ul. Aleja Wincentego Witosa 31
00-710 Warszawa

JEDNOSTKA PROJEKTOWA:

**pracownia projektowa
COLOSSEUM
ul. Tuwima 3A/3 Słupsk 76-200**

NAZWA RYSUNKU

PODCIĄG PŻ.6.8

ZESTAWIENIE STALI								
Poz.	Stal	Długość	Ilość [szt.]			Średnica		
	B500SP	[cm]	Ilość	Elementów	Łącznie	(#8)	(#12)	(#20)
1	20	244	3	1	3			7,32
2	12	244	14	1	14		34,16	
3	8	440	17	1	17	74,80		
4	8	26	51	1	51	13,26		
Długość wg. średnic					[m]	88,06	34,16	7,32
Masa 1 metra bieżącego pręta					[kg/mb]	0,40	0,88	2,47
Masa łączna wg. średnic					[kg]	35,22	30,06	18,08
Ogółem dla 1 sztuki					[kg]	84		

ZAKŁAD REKURCJA	AUTOR:
	mgr inż. Zbigniew Słowiński UAN/8346/812/87

PODPIS:

SPRAWDZAJĄCY:
mgr inż. Krzysztof Rogoziński
nr ewid. WKP/0214/P00K/21
uprawnienia w zakresie konstrukcyjno-budowlanym

PODPIS:

DATA:

1:30

marzec
2025

RYS. NR

K/139