
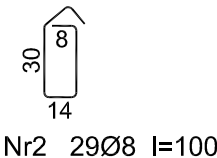
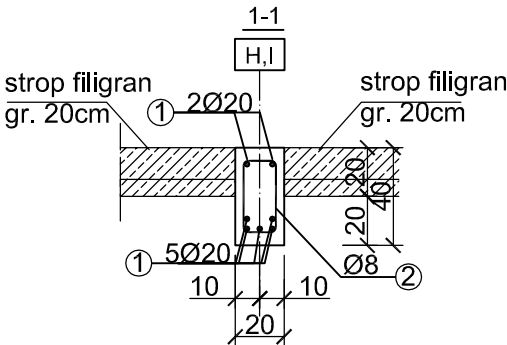


PODCIĄG PŻ.6.9
Skala 1:30

Podciąg PŻ.6.9

Wykonać 2 szt.

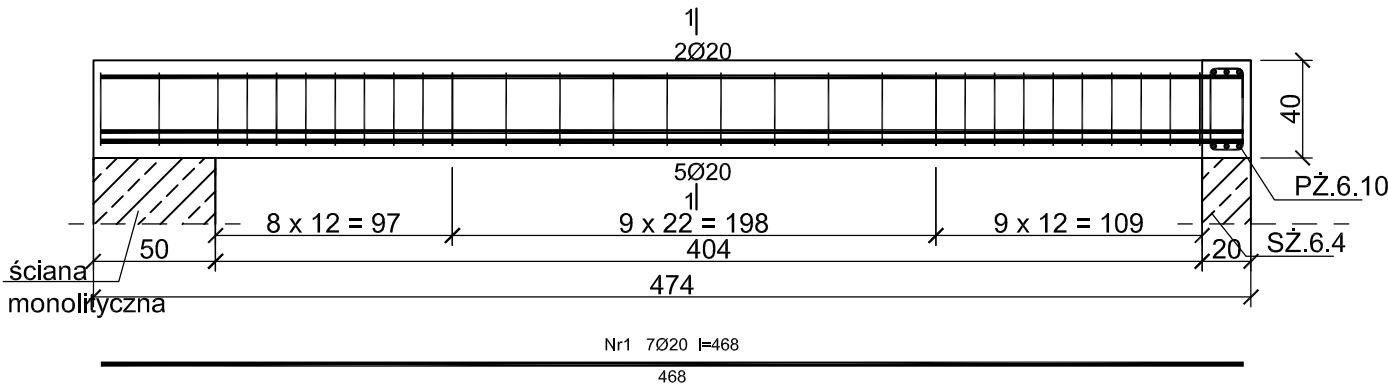

Beton	C30/37
Stal	B500SP
Otulina z góry	c _{nom} =50 mm
Otulina z dołu	c _{nom} =50 mm
Otulina z lewej	c _{nom} =30 mm
Otulina z prawej	c _{nom} =30 mm

ZESTAWIENIE STALI								
Poz.	Stal	Długość [cm]	Ilość [szt.]			Średnica		
	B500SP		Ilość	Elementów	Łącznie	(#8)	(#12)	(#20)
1	20	468	7	1	7			32,76
2	8	100	29	1	29	29,00		
Długość wg. średnic					[m]	29,00	0,00	32,76
Masa 1 metra bieżącego pręta					[kg/mb]	0,40	0,88	2,47
Masa łączna wg. średnic					[kg]	11,60	0,00	80,92
Ogółem dla 1 sztuki					[kg]	93		
Ogółem dla 2 sztuk					[kg]	186		

PROJEKT TECHNICZNY

NAZWA INWESTYCJI:
BUDYNEK USŁUG TURYSTYCZNYCH

ADRES INWESTYCJI:
ul. NADBRZEŻNA
78-111 USTRONIE MORSKIE
dz. nr 30/2, 29/6, 29/8, 28/17, 28/16

INWESTOR:
SOKOŁOWO Spółka z o. o.
ul. Aleja Wincentego Witosa 31
00-710 Warszawa

JEDNOSTKA PROJEKTOWA:
pracownia projektowa
COLOSSEUM
ul. Tuwima 3A/3 Słupsk 76-200

NAZWA RYSUNKU
PODCIĄG PŻ.6.9

BRANŻA: KONSTRUKCJA	AUTOR: mgr inż. Zbigniew Słowiński UAN/8346/812/87 uprawnienia w zakresie konstrukcyjno-budowlanym	PODPIS:
	SPRAWDZAJĄCY: mgr inż. Krzysztof Rogoziński nr ewid. WKP/0214/POOK/21 uprawnienia w zakresie konstrukcyjno-budowlanym	PODPIS:
1:30		DATA: marzec 2025
		RYŚ. NR K/140