
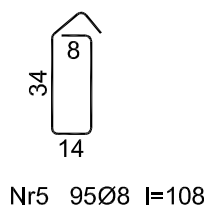


Beton	C30/37
Stal	B500SP
Otulina	$c_{nom} = 30 \text{ mm}$

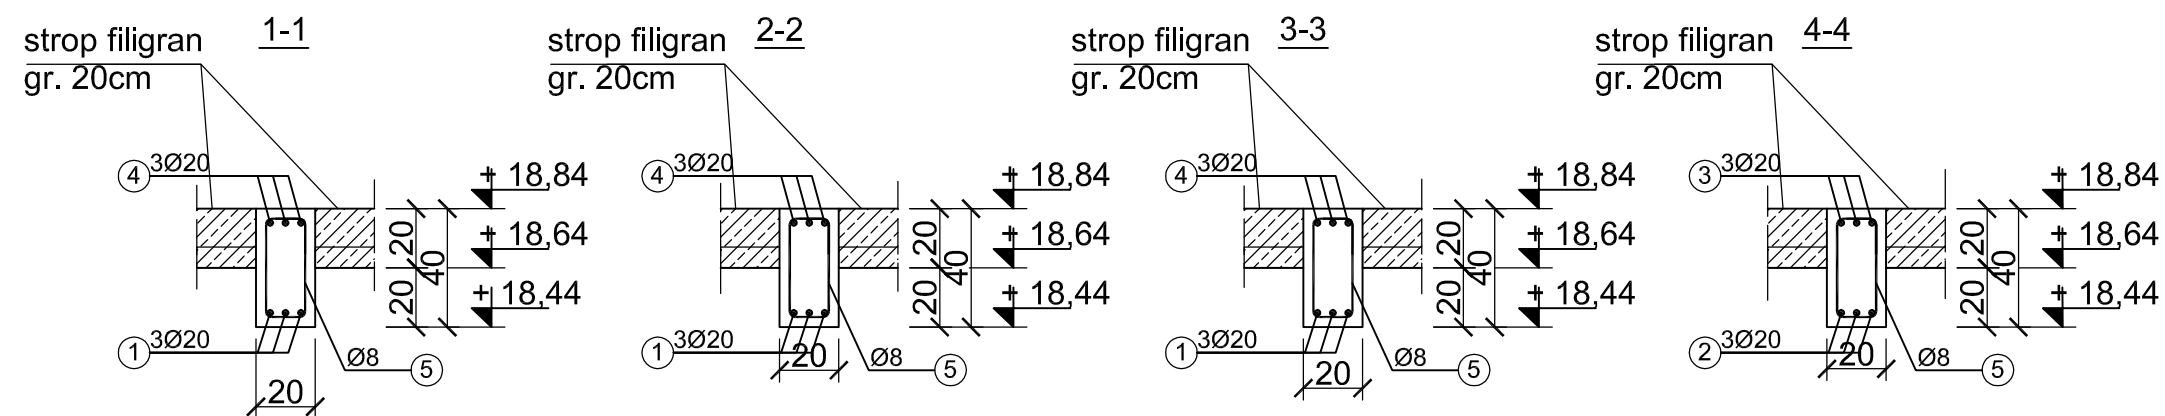

ZESTAWIENIE STALI								
Poz.	Stal	Długość	Ilość [szt.]			Średnica		
	B500SP	[cm]	Ilość	Elementów	Łącznie	(#8)	(#12)	(#20)
1	20	1200	3	1	3			36,00
2	20	610	3	1	3			18,30
3	20	1110	3	1	3			33,30
4	20	710	3	1	3			21,30
5	8	108	95	1	95	102,60		
Długość wg. średnic					[m]	102,60	0,00	108,90
Masa 1 metra bieżącego pręta					[kg/mb]	0,40	0,88	2,47
Masa łączna wg. średnic					[kg]	41,04	0,00	268,98
Ogółem dla 1 sztuki					[kg]	311		

PROJEKT TECHNICZNY		
NAZWA INWESTYCJI: BUDYNEK USŁUG TURYSTYCZNYCH		
ADRES INWESTYCJI: ul. NADBRZEŻNA 78-111 USTRONIE MORSKIE dz. nr 30/2, 29/6, 29/8, 28/17, 28/16		
INWESTOR: SOKOŁOWO Spółka z o. o. ul. Aleja Wincentego Witosa 31 00-710 Warszawa		
JEDNOSTKA PROJEKTOWA: pracownia projektowa COŁOSEUM ul. Tuwima 3A/3 Słupsk 76-200		
NAZWA RYSUNKU PODCIĄG PŻ.6.11		
BRANŻA: KONSTRUKCJA	AUTOR: mgr inż. Zbigniew Słowiński UAN/8346/812/87 uprawnienia w zakresie konstrukcyjno-budowlanym	PODPIS:
	SPRAW DZAJĄCY: mgr inż. Krzysztof Rogoziński nr ewid. WKP/0214/PODK/21 uprawnienia w zakresie konstrukcyjno-budowlanym	PODPIS:
	DATA: 1:25 marzec 2025	RSY, NR K/142