
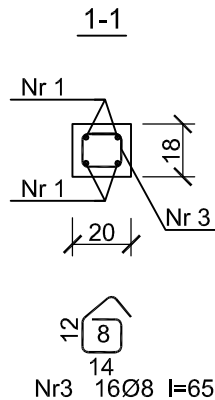


SŁUP SŻ.6.2
Skala 1:25

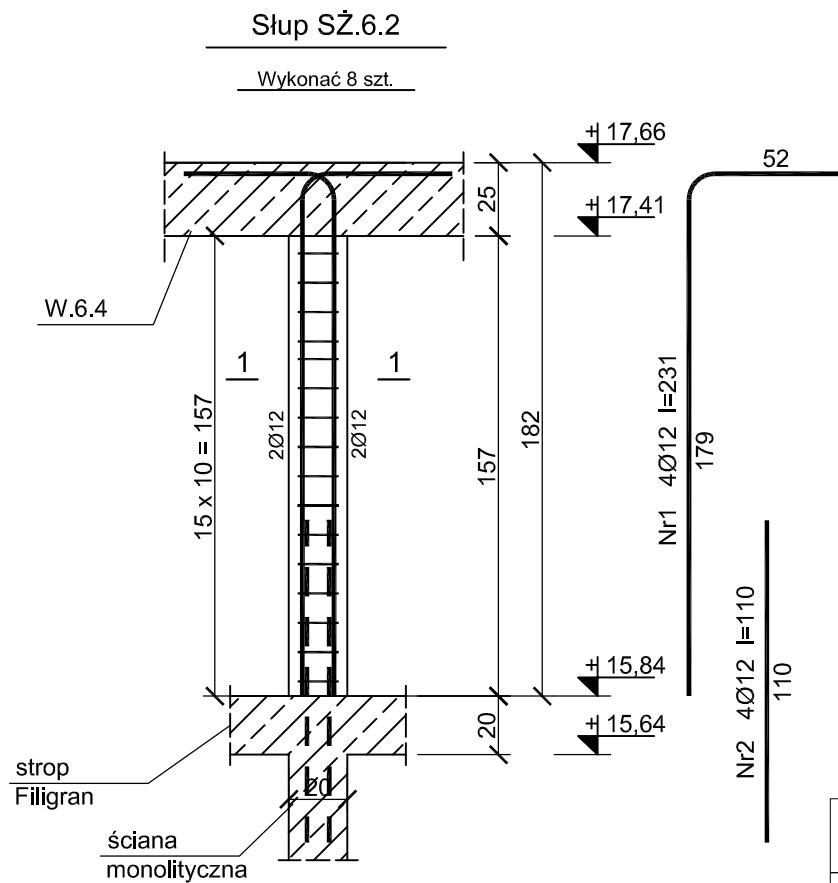

Beton C30/37
Stal B500SP
Otulina $c_{nom} = 30$ mm

PROJEKT TECHNICZNY

NAZWA INWESTYCJI:
BUDYNEK USŁUG TURYSTYCZNYCH

ADRES INWESTYCJI:
**ul. NADBRZEŻNA
78-111 USTRONIE MORSKIE
dz. nr 30/2, 29/6, 29/8, 28/17, 28/16**

INWESTOR:
**SOKOŁOWO Spółka z o. o.
ul. Aleja Wincentego Witosa 31
00-710 Warszawa**

JEDNOSTKA PROJEKTOWA:
**pracownia projektowa
COLOSSEUM
ul. Tuwima 3A/3 Słupsk 76-200**

NAZWA RYSUNKU
SŁUP SŻ.6.2

AUTOR:
mgr inż. Zbigniew Słowiński
UAN/8346/812/87
uprawnienia w zakresie konstrukcyjno-budowlanym

SPRAWDZAJĄCY:
mgr inż. Krzysztof Rogoziński
nr ewid. WKP/0214/POOK/21
uprawnienia w zakresie konstrukcyjno-budowlanym

PODPIS:

PODPIS:

1:25

DATA:
**marzec
2025**

rys. nr
K/144

ZESTAWIENIE STALI

Poz.	Stal	Długość [cm]	Ilość [szt.]			Średnica		
	B500SP		Ilość	Elementów	Łącznie	(#8)	(#12)	(#20)
1	12	231	4	1	4		9,24	
2	12	110	4	1	4		4,40	
3	8	65	16	1	16	10,40		
Długość wg. średnic					[m]	10,40	13,64	0,00
Masa 1 metra bieżącego pręta					[kg/mb]	0,40	0,88	1,58
Masa łączna wg. średnic					[kg]	4,16	12,00	0,00
Ogółem dla 1 sztuki					[kg]	17		
Ogółem dla 8 sztuk					[kg]	136		