
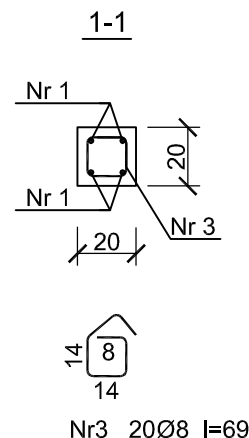


# Słup SŻ.6.4

Wykonać 4 szt.

SŁUP SŻ.6.4  
Skala 1:25

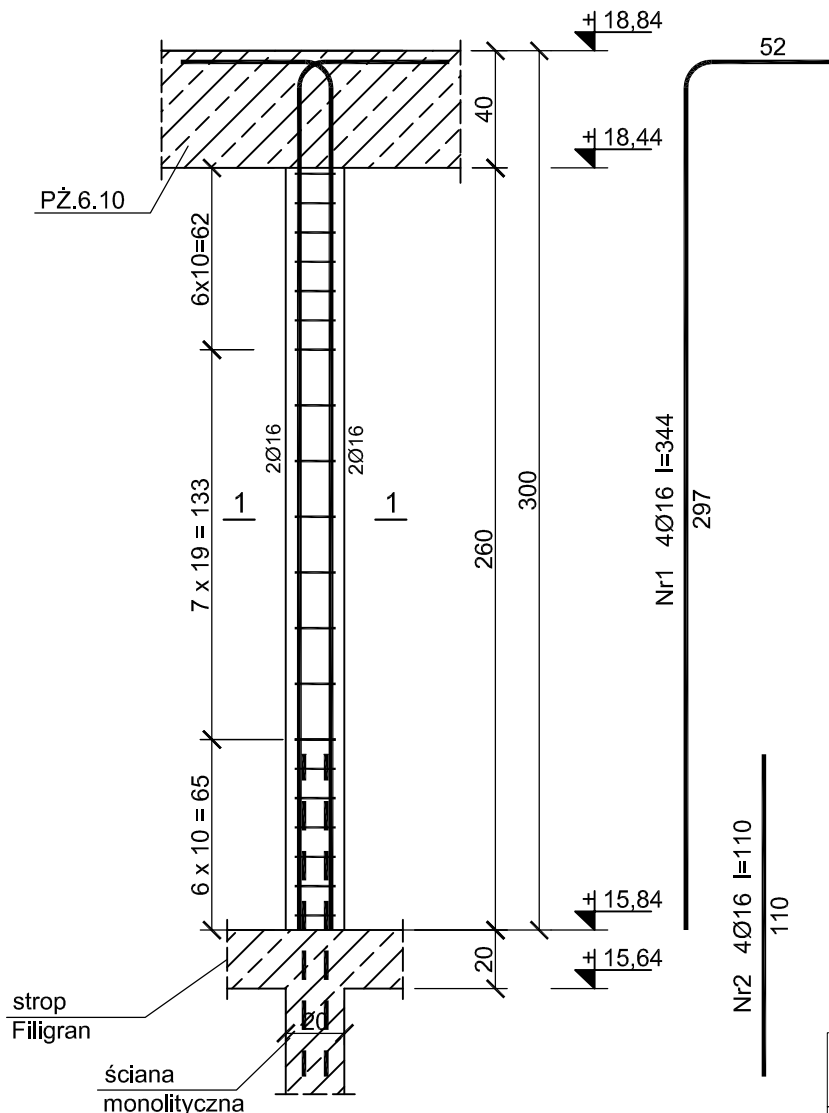

Beton C30/37  
Stal B500SP  
Otulina  $c_{nom} = 30 \text{ mm}$

## PROJEKT TECHNICZNY

NAZWA INWESTYCJI:

**BUDYNEK USŁUG TURYSTYCZNYCH**

ADRES INWESTYCJI:

**ul. NADBRZEŻNA  
78-111 USTRONIE MORSKIE  
dz. nr 30/2, 29/6, 29/8, 28/17, 28/16**

INWESTOR:

**SOKOŁOWO Spółka z o. o.  
ul. Aleja Wincentego Witosa 31  
00-710 Warszawa**

JEDNOSTKA PROJEKTOWA:

**pracownia projektowa  
COLOSSEUM  
ul. Tuwima 3A/3 Słupsk 76-200**

NAZWA RYSUNKU

**SŁUP SŻ.6.4**

BRANŻA: KONSTRUKCJA

AUTOR:  
mgr inż. Zbigniew Słowiński  
UAN/8346/812/87  
uprawnienia w zakresie konstrukcyjno-budowlanym

PODPIS:

SPRAWDZAJĄCY:  
mgr inż. Krzysztof Rogoziński  
nr ewid. WKP/0214/POOK/21  
uprawnienia w zakresie konstrukcyjno-budowlanym

PODPIS:

**1:25**

DATA:  
**marzec  
2025**

RYŚ. NR  
**K/146**

## ZESTAWIENIE STALI

| Poz.                         | Stal   | Długość<br>[cm] | Ilość [szt.] |           |         | Średnica |       |       |
|------------------------------|--------|-----------------|--------------|-----------|---------|----------|-------|-------|
|                              | B500SP |                 | Ilość        | Elementów | Łącznie | (#8)     | (#12) | (#16) |
| 1                            | 16     | 344             | 4            | 1         | 4       |          |       | 13,76 |
| 2                            | 16     | 110             | 4            | 1         | 4       |          |       | 4,40  |
| 3                            | 8      | 69              | 20           | 1         | 20      | 13,80    |       |       |
| Długość wg. średnic          |        |                 |              |           | [m]     | 13,80    | 0,00  | 18,16 |
| Masa 1 metra bieżącego pręta |        |                 |              |           | [kg/mb] | 0,40     | 0,88  | 1,58  |
| Masa łączna wg. średnic      |        |                 |              |           | [kg]    | 5,52     | 0,00  | 28,69 |
| Ogółem dla 1 sztuki          |        |                 |              |           | [kg]    | 35       |       |       |
| Ogółem dla 4 sztuk           |        |                 |              |           | [kg]    | 140      |       |       |