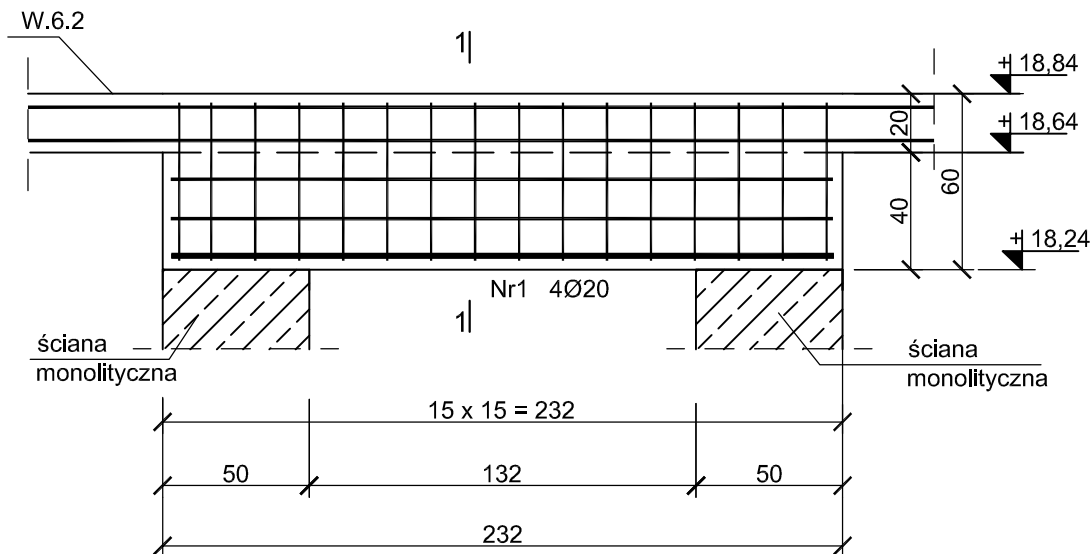


nadproże NM.6.1

Wykonać 1 szt.


NM.6.1
Skala 1:25

Nr1 4Ø20 l=226

226

Nr2 4Ø12 l=226

226

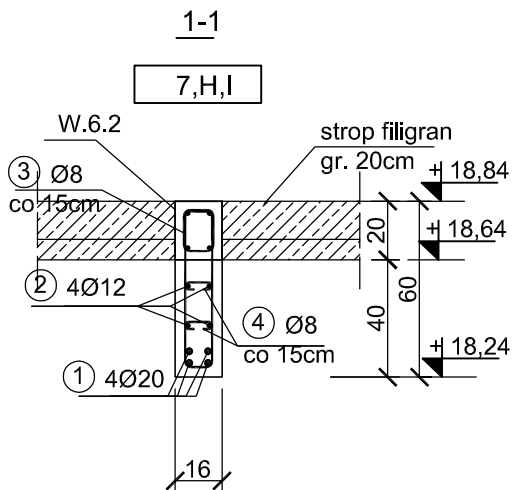③ 16x Ø8, L=144cm
co 15cm④ 2x16x Ø8,
L=22cm co 15cmBeton C30/37
Stal B500SP
Otulina $c_{nom} = 30 \text{ mm}$

PROJEKT TECHNICZNY

NAZWA INWESTYCJI:

BUDYNEK USŁUG TURYSTYCZNYCH

ADRES INWESTYCJI:

ul. NADBRZEŻNA
78-111 USTRONIE MORSKIE
dz. nr 30/2, 29/6, 29/8, 28/17, 28/16

INWESTOR:

SOKOŁOWO Spółka z o. o.
ul. Aleja Wincentego Witosa 31
00-710 Warszawa

JEDNOSTKA PROJEKTOWA:

pracownia projektowa
COLOSSEUM
ul. Tuwima 3A/3 Słupsk 76-200

NAZWA RYSUNKU

NADPROŻE NM.6.1

BRANŻA: KONSTRUKCJA

AUTOR:
mgr inż. Zbigniew Słowiński
UAN/8346/812/87

uprawnienia w zakresie konstrukcyjno-budowlanym

SPRAWDZAJĄCY:
mgr inż. Krzysztof Rogoziński
nr ewid. WKP/0214/POOK/21

uprawnienia w zakresie konstrukcyjno-budowlanym

PODPIS:

PODPIS:

1:25

DATA: marzec
2025RYS. NR
K/151

ZESTAWIENIE STALI

Poz.	Stal	Długość [cm]	Ilość [szt.]			Średnica		
	B500SP		Ilość	Elementów	Łącznie	(#8)	(#12)	(#20)
1	20	226	4	1	4			9,04
2	12	226	4	1	4		9,04	
3	8	144	16	1	16	23,04		
4	8	22	32	1	32	7,04		
Długość wg. średnic					[m]	30,08	9,04	9,04
Masa 1 metra bieżącego pręta					[kg/mb]	0,40	0,88	2,47
Masa łączna wg. średnic					[kg]	12,03	7,96	22,33
Ogółem dla 1 sztuki					[kg]	42		