


nadproże NM.6.2

Wykonać 2 szt.

NM.6.2
Skala 1:25

1|

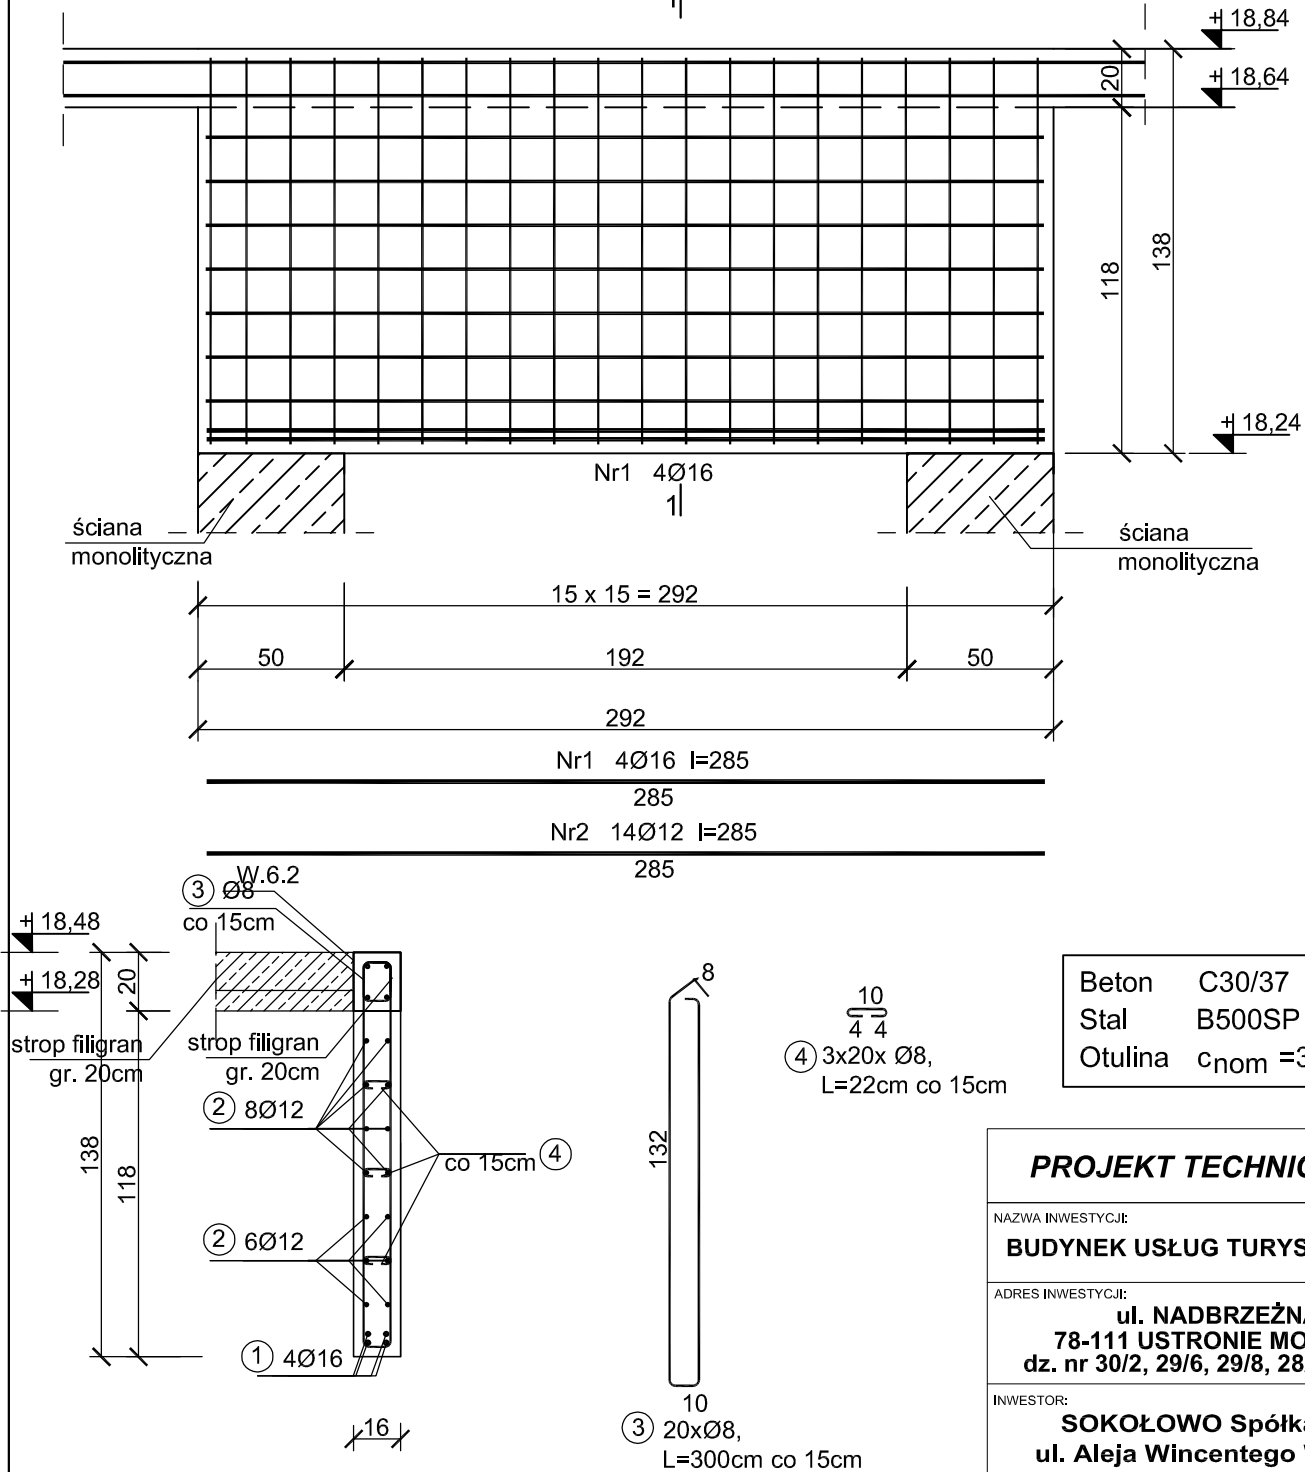

Beton C30/37
Stal B500SP
Otulina $c_{nom} = 30 \text{ mm}$

PROJEKT TECHNICZNY

NAZWA INWESTYCJI:

BUDYNEK USŁUG TURYSTYCZNYCH

ADRES INWESTYCJI:

**ul. NADBRZEŻNA
78-111 USTRONIE MORSKIE
dz. nr 30/2, 29/6, 29/8, 28/17, 28/16**

INWESTOR:

**SOKOŁOWO Spółka z o. o.
ul. Aleja Wincentego Witosa 31
00-710 Warszawa**

JEDNOSTKA PROJEKTOWA:

**pracownia projektowa
COLOSSEUM
ul. Tuwima 3A/3 Słupsk 76-200**

NAZWA RYSUNKU

NADPROŻE NM.6.2

BRANŻA: KONSTRUKCJA

AUTOR:
mgr inż. Zbigniew Słowiński
UAN/8346/812/87
uprawnienia w zakresie konstrukcyjno-budowlanym

SPRAWDZAJĄCY:
mgr inż. Krzysztof Rogoziński
nr ewid. WKP/0214/POOK/21
uprawnienia w zakresie konstrukcyjno-budowlanym

PODPIS:

PODPIS:

RYS. NR

1:25

DATA: **marzec
2025**

K/151.1**ZESTAWIENIE STALI**

Poz.	Stal B500SP	Długość [cm]	Ilość [szt.]			Średnica		
			Ilość	Elementów	Łącznie	(#8)	(#12)	(#16)
1	16	285	4	1	4			11,40
2	12	285	14	1	14		39,90	
3	8	300	20	1	20	60,00		
4	8	22	60	1	60	13,20		
Długość wg. średnic					[m]	73,20	39,90	11,40
Masa 1 metra bieżącego pręta					[kg/mb]	0,40	0,88	1,58
Masa łączna wg. średnic					[kg]	29,28	35,11	18,01
Ogółem dla 1 sztuki					[kg]	82		
Ogółem dla 2 sztuk					[kg]	165		