


SCHODY SCH.6.2  
Skala 1:25

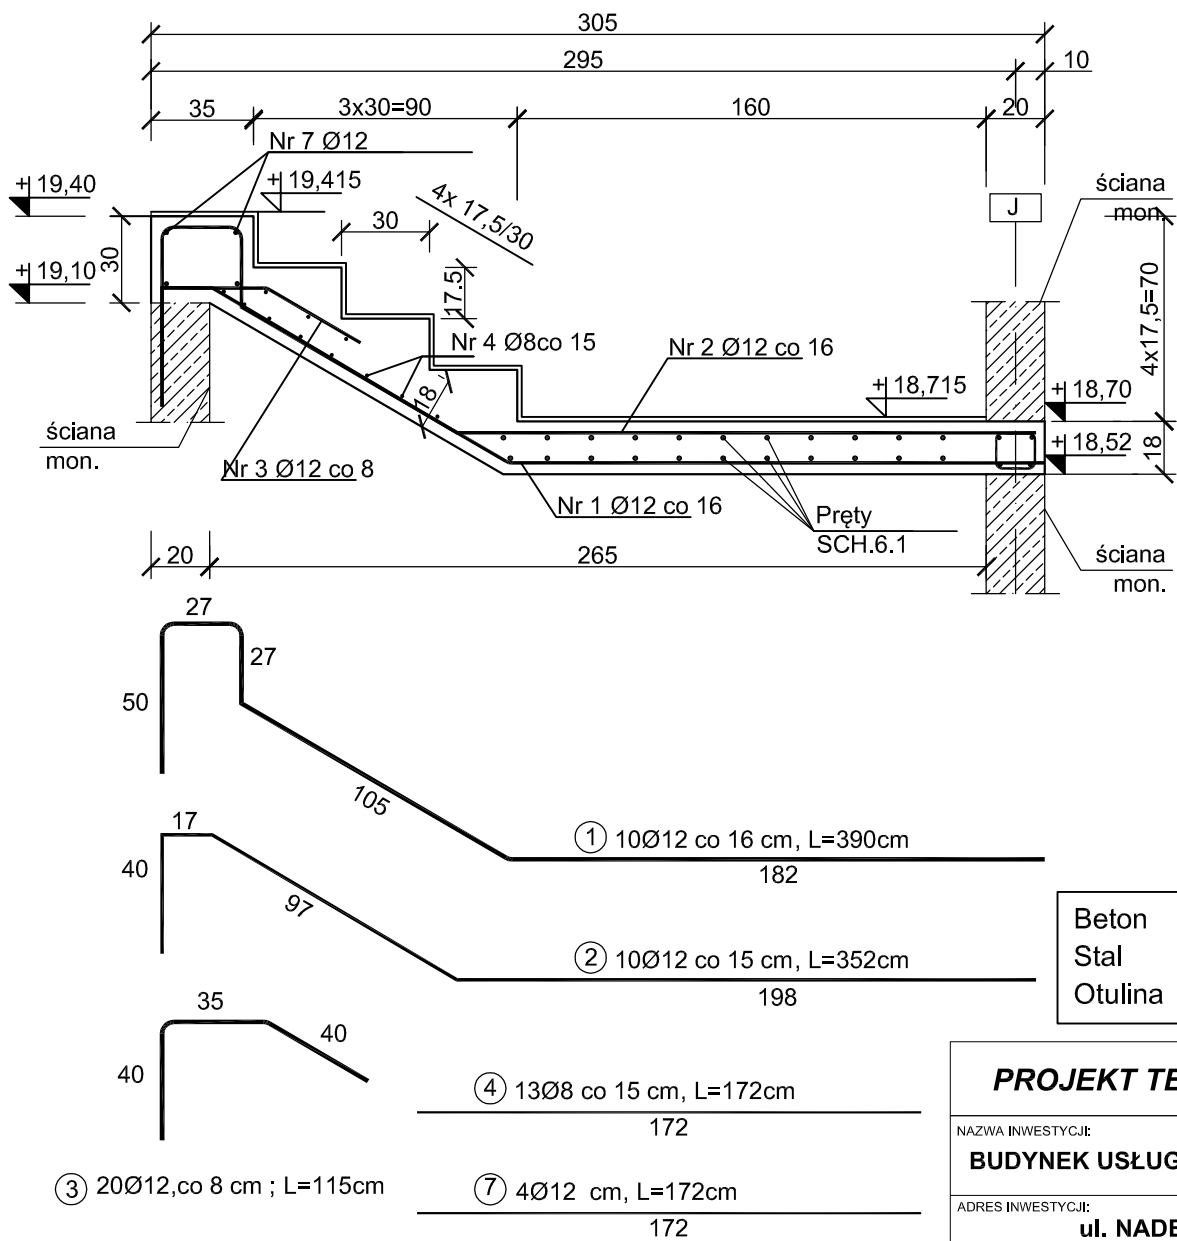

Beton C25/30  
Stal B500SP  
Otulina  $c_{nom} = 30$  mm

PROJEKT TECHNICZNY

NAZWA INWESTYCJI:  
**BUDYNEK USŁUG TURYSTYCZNYCH**

ADRES INWESTYCJI:  
**ul. NADBRZEŻNA  
78-111 USTRONIE MORSKIE  
dz. nr 30/2, 29/6, 29/8, 28/17, 28/16**

INWESTOR:  
**SOKOŁOWO Spółka z o. o.  
ul. Aleja Wincentego Witosa 31  
00-710 Warszawa**

JEDNOSTKA PROJEKTOWA:  
**pracownia projektowa  
COLOSSEUM  
ul. Tuwima 3A/3 Słupsk 76-200**

NAZWA RYSUNKU  
**SCHODY SCH.6.2**

AUTOR:  
mgr inż. Zbigniew Słowiński  
UAN/8346/812/87  
uprawnienia w zakresie konstrukcyjno-budowlanym

SPRAWDZAJĄCY:  
mgr inż. Krzysztof Rogoziński  
nr ewid. WKP/0214/POOK/21  
uprawnienia w zakresie konstrukcyjno-budowlanym

PODPIS:

PODPIS:

1:25

DATA:  
**marzec  
2025**

RYŚ. NR  
**K/154**

ZESTAWIENIE STALI

| Poz.                         | Stal   | Długość<br>[cm] | Ilość [szt.] |           | Łącznie | Średnica |        |       |
|------------------------------|--------|-----------------|--------------|-----------|---------|----------|--------|-------|
|                              | B500SP |                 | Ilość        | Elementów |         | (#8)     | (#12)  | (#16) |
| 1                            | 12     | 390             | 10           | 1         | 10      |          | 39,00  |       |
| 2                            | 12     | 352             | 10           | 1         | 10      |          | 35,20  |       |
| 3                            | 12     | 115             | 20           | 1         | 20      |          | 23,00  |       |
| 4                            | 8      | 172             | 13           | 1         | 13      | 22,36    |        |       |
| 7                            | 12     | 172             | 4            | 1         | 4       |          | 6,88   |       |
| Długość wg. średnic          |        |                 |              |           | [m]     | 22,36    | 104,08 | 0,00  |
| Masa 1 metra bieżącego pręta |        |                 |              |           | [kg/mb] | 0,40     | 0,89   | 1,58  |
| Masa łączna wg. średnic      |        |                 |              |           | [kg]    | 8,94     | 92,42  | 0,00  |
| Ogółem dla 1 sztuki          |        |                 |              |           | [kg]    | 101      |        |       |