


Schemat oparcia
schodów
prefabrykowanych
Skala 1:20


OPARCIE "A"

- wykładzina dywanowa / płytki podłogowe
- wylewka betonowa na siatce - 7,5 cm
- styropian EPS 100 - 038 - 8 cm
- płyta stropowa - 20 cm

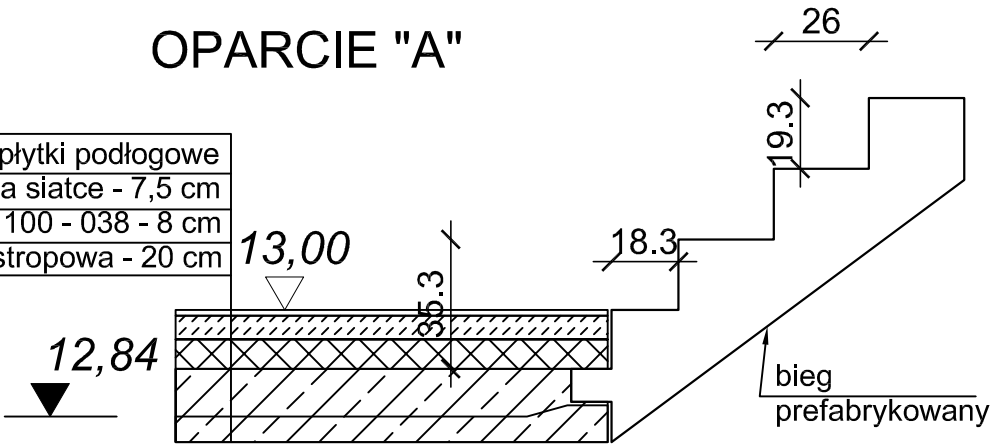

OPARCIE "B"

- wykładzina dywanowa / płytki podłogowe
- wylewka betonowa na siatce - 7,5 cm
- styropian EPS 100 - 038 - 15 cm
- płyta stropowa - 20 cm

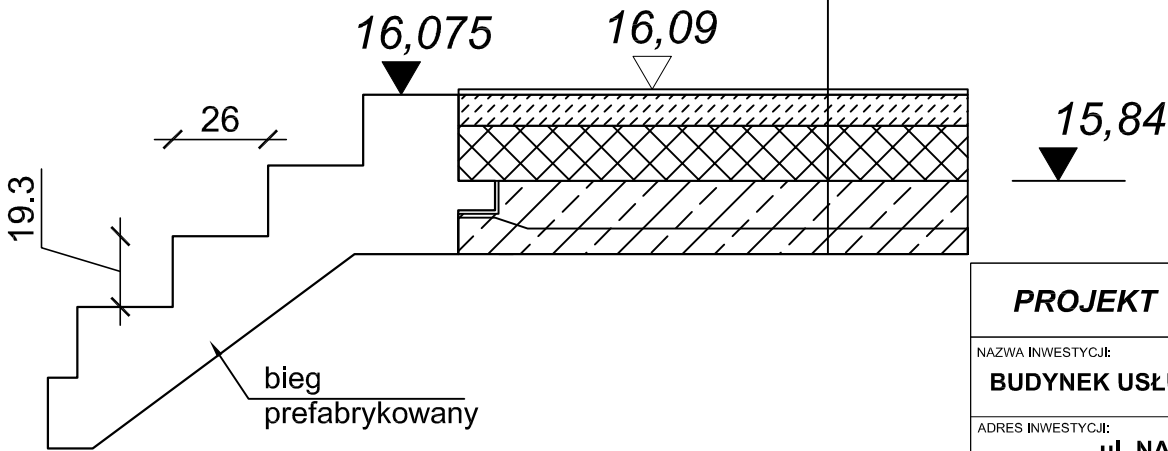

PROJEKT TECHNICZNY

NAZWA INWESTYCJI:
BUDYNEK USŁUG TURYSTYCZNYCH

ADRES INWESTYCJI:
**ul. NADBRZEŻNA
78-111 USTRONIE MORSKIE
dz. nr 30/2, 29/6, 29/8, 28/17, 28/16**

INWESTOR:
**SOKOŁOWO Spółka z o. o.
ul. Aleja Wincentego Witosa 31
00-710 Warszawa**

JEDNOSTKA PROJEKTOWA:
**pracownia projektowa
COLOSSEUM
ul. Tuwima 3A/3 Słupsk 76-200**

NAZWA RYSUNKU
**Schemat oparcia
schodów prefabrykowanych**

AUTOR:
**mgr inż. Zbigniew Słowiński
UAN/8346/812/87**

PODPIS:

SPRAWDZAJĄCY:
**mgr inż. Krzysztof Rogoziński
nr ewid. WKP/0214/POOK/21**

PODPIS:

DATA:
**marzec
2025**

RYS. NR
K/155