


Schemat schodów
prefabrykowanych
SCH.5.2 PREF.
Skala 1:30

rzut z góry
SCH.5.2 PREF. -SZT.4

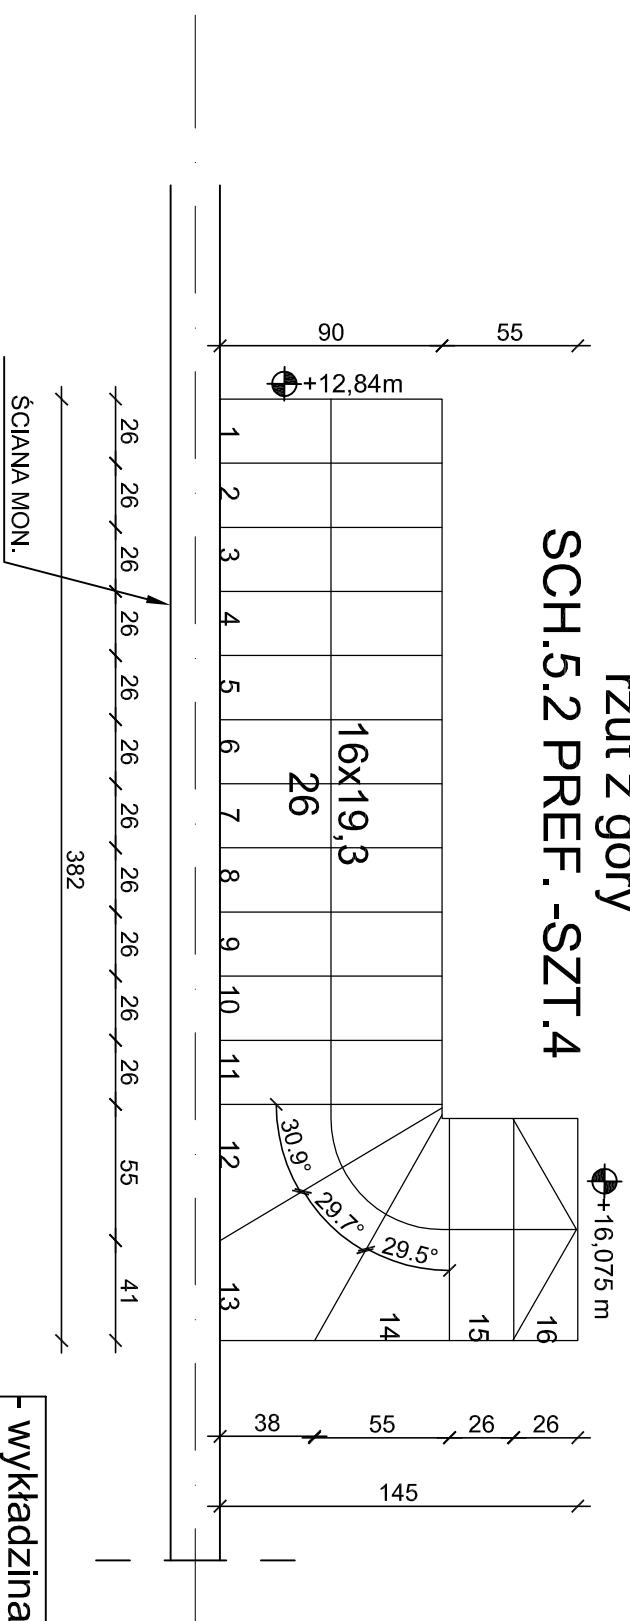

- | |
|--|
| - wykładzina dywanowa / płytki podłogowe |
| - wylewka betonowa na siatce - 7,5 cm |
| - styropian EPS 100 - 038 - 15 cm |
| - płyta stropowa - 20 cm |

"B"
16,075

16,09

Material	Quantity	Unit	Price	Total
Beton	C25/30	m ³	150	150
Stal	B500SP	kg	10	10
Otulin	C25/30	m ³	150	150

PROJEKT TECHNICZNY

BUDYNEK USŁUG TURYSTYCZNYCH

ul. NADBRZEŻNA
78-111 USTRONIE MORSKIE
dz. nr 30/2, 29/6, 29/8, 28/17, 28/16

SOKOŁOWO Spółka z o. o.
ul. Aleja Wincentego Witosa 31
00-710 Warszawa

JEDNOSTKA PROJEKTOWA:
pracownia projektowa
COLOSSEUM
ul. Tuwima 3A/3 Stupsk 76-200

SCH.5.5.2 PREF

AUTOR: _____

UAN/8346/812/8/


SPRAW DZAJACY:

newid. WKP/0214/PBOOK/21

	DATA:
--	-------

1:30 2025

- wykładzina dywanowa / płytki podłogowe
- wylewka betonowa na siatce - 7,5 cm
- styropian EPS 100 - 038 - 8 cm
- płyta stropowa - 20 cm

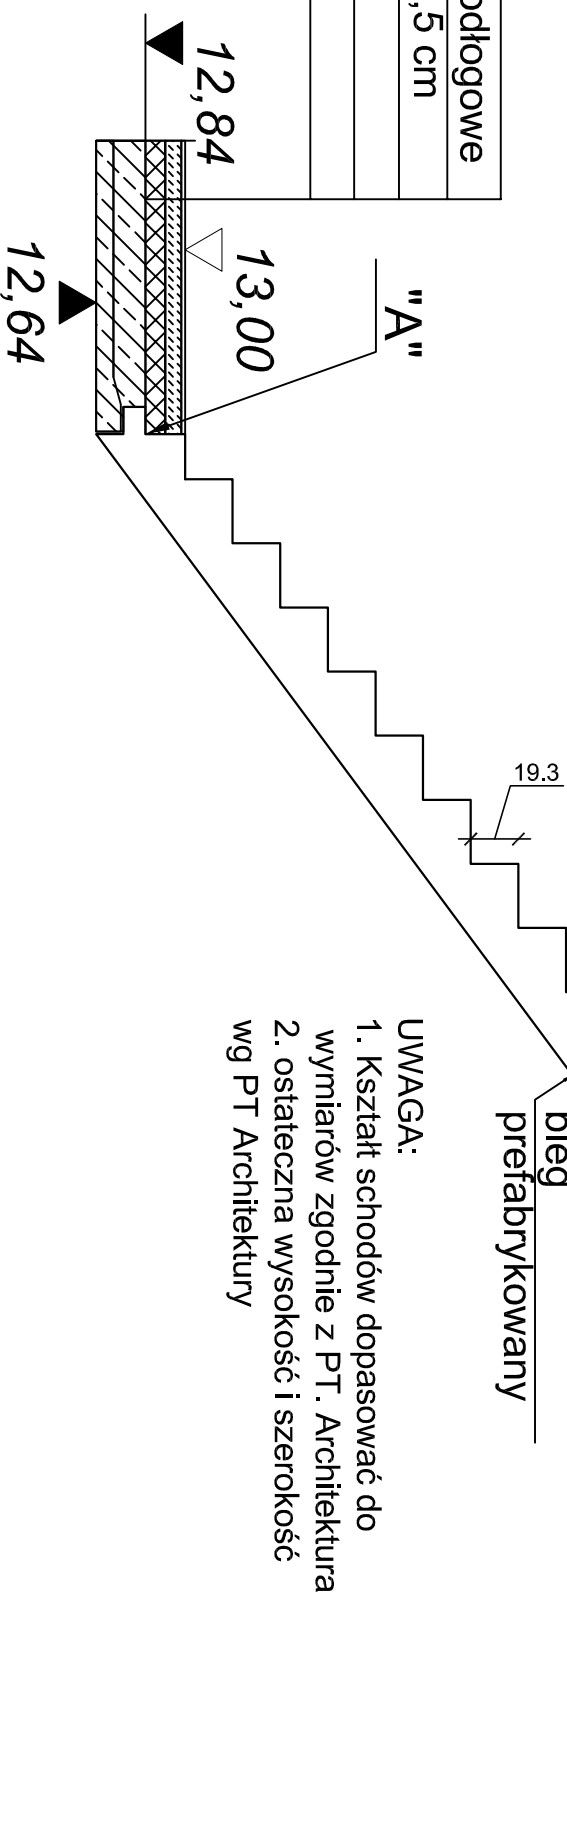

UWAGA:

1. Kształt schodów dopasować do wymiarów zgodnie z PT. Architektura
2. ostateczna wysokość i szerokość wg PT Architektury