


rzut z góry
SCH.5.3 PREF. -S.ZT.2

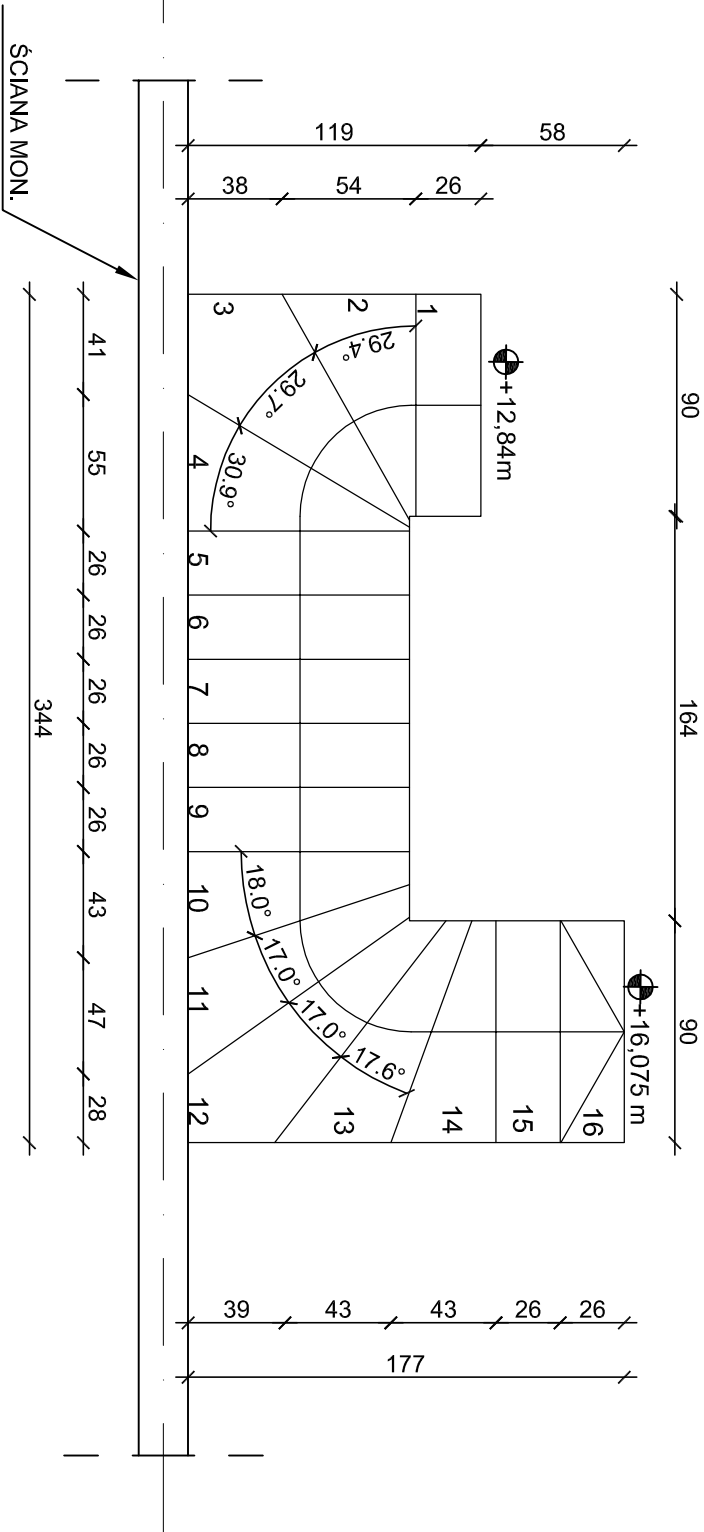

Schemat schodów
prefabrykowanych
SCH.5.3 PREF.
Skala 1:30

- wykładzina dywanowa / płytki podłogowe
- wylewka betonowa na siatce - 7,5 cm
- stropian EPS 100 - 038 - 15 cm
- płyta stropowa - 20 cm

"B" 16,075

15,84

16,09

bieg
prefabrykowany

- wykładzina dywanowa / płytki podłogowe
- wylewka betonowa na siatce - 7,5 cm
- stropian EPS 100 - 038 - 8 cm
- płyta stropowa - 20 cm

"A"

12,84

13,00

12,64

UWAGA:

1. Kształt schodów dopasować do wymiarów zgodnie z PT. Architektura
2. ostateczna wysokość i szerokość wg PT Architektury

Betón	C25/30
Stal	B500SP
Osiłina	c _{nom} =30 mm

PROJEKT TECHNICZNY		
NAZWA INWESTYCJI: BUDYNEK USŁUG TURYSTYCZNYCH		
ADRES INWESTYCJI: ul. NADBRZEŻNA 78-111 USTRONIE MORSKIE dz. nr 30/2, 29/6, 29/8, 28/17, 28/16		
INWESTOR: SOKOŁOWO Spółka z o. o. ul. Aleja Wincentego Witosa 31 00-710 Warszawa		
JEDNOSTKA PROJEKTOWA: pracownia projektowa C O L O S S E U M ul. Tuwima 3A/3 Stupsk 76-200		
NAZWA RYSUNKU SCH.5.3 PREF.		
AUTOR: mgr Inż. Zbigniew Słowiński UAN/8346/812/87	PODPIS:	
SPRAWDZAJĄCY: mgr Inż. Krzysztof Rogoziński nr ewid. WKP/0214/POOK/21 uprawnienia w zakresie konstrukcyjno-budowlanym	PODPIS:	
DATA: 1:30 marzec 2025	RYS. NR K/156.2	