


Schemat schodów
prefabrykowanych
SCH.5.4 PREF.
Skala 1:30

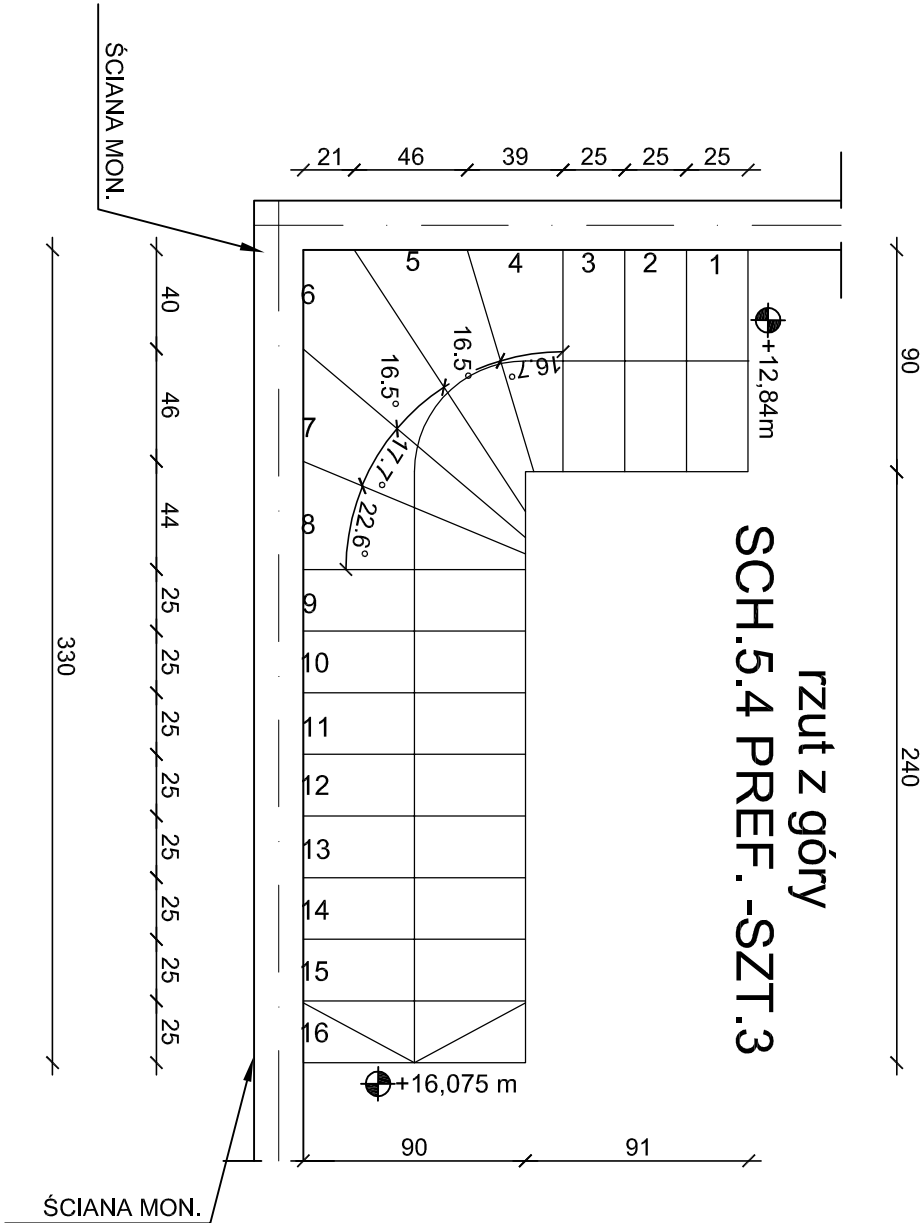


UWAGA:

- Kształt schodów dopasować do wymiarów zgodnie z PT. Architektura
- ostateczna wysokość i szerokość wg PT Architektury

- wykładzina dywanowa / płytki podłogowe
- wylewka betonowa na siatce - 7,5 cm
- stropian EPS 100 - 038 - 15 cm
- plyta stropowa - 20 cm

- wykładzina dywanowa / płytki podłogowe
- wylewka betonowa na siatce - 7,5 cm
- stropian EPS 100 - 038 - 8 cm
- plyta stropowa - 20 cm

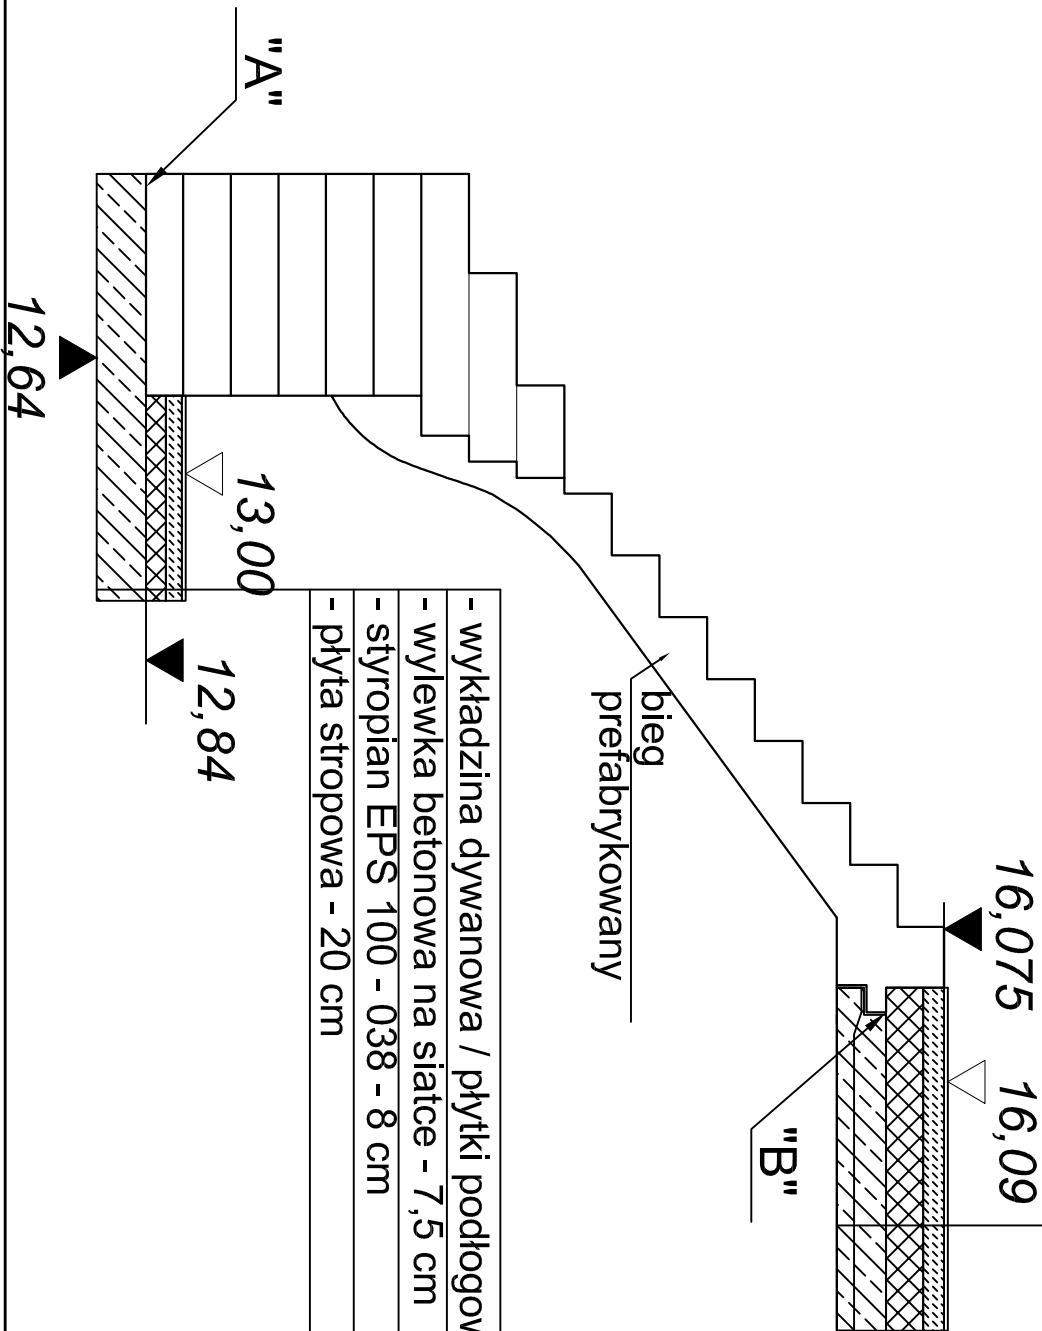

beton	C25/30
stal	B500SP
otulina	c _{nom} =30 mm

PROJEKT TECHNICZNY		
NAZWA INWESTYCJI: BUDYNEK USŁUG TURYSTYCZNYCH		
ADRES INWESTYCJI: ul. NADBRZEŻNA 78-111 USTRONIE MORSKIE dz. nr 30/2, 29/6, 29/8, 28/17, 28/16		
INWESTOR: SOKOŁOWO Spółka z o. o. ul. Aleja Wincentego Witosa 31 00-710 Warszawa		
JEDNOSTKA PROJEKTOWA: pracownia projektowa C O L O S S E U M ul. Tuwima 3A/3 Stupsk 76-200		
NAZWA RYSUNKU SCH.5.3 PREF.		
AUTOR: mgr inż. Zbigniew Słowiński UAN/8346/812/87	PODPIS:	
SPRAWDZAJĄCY: mgr inż. Krzysztof Rogoziński nr ewid. WKP/0214/POOK/21 uprawnienia w zakresie konstrukcyjno-budowlanym	PODPIS:	
DATA: marzec 2025	RYS. NR	K/156.3