
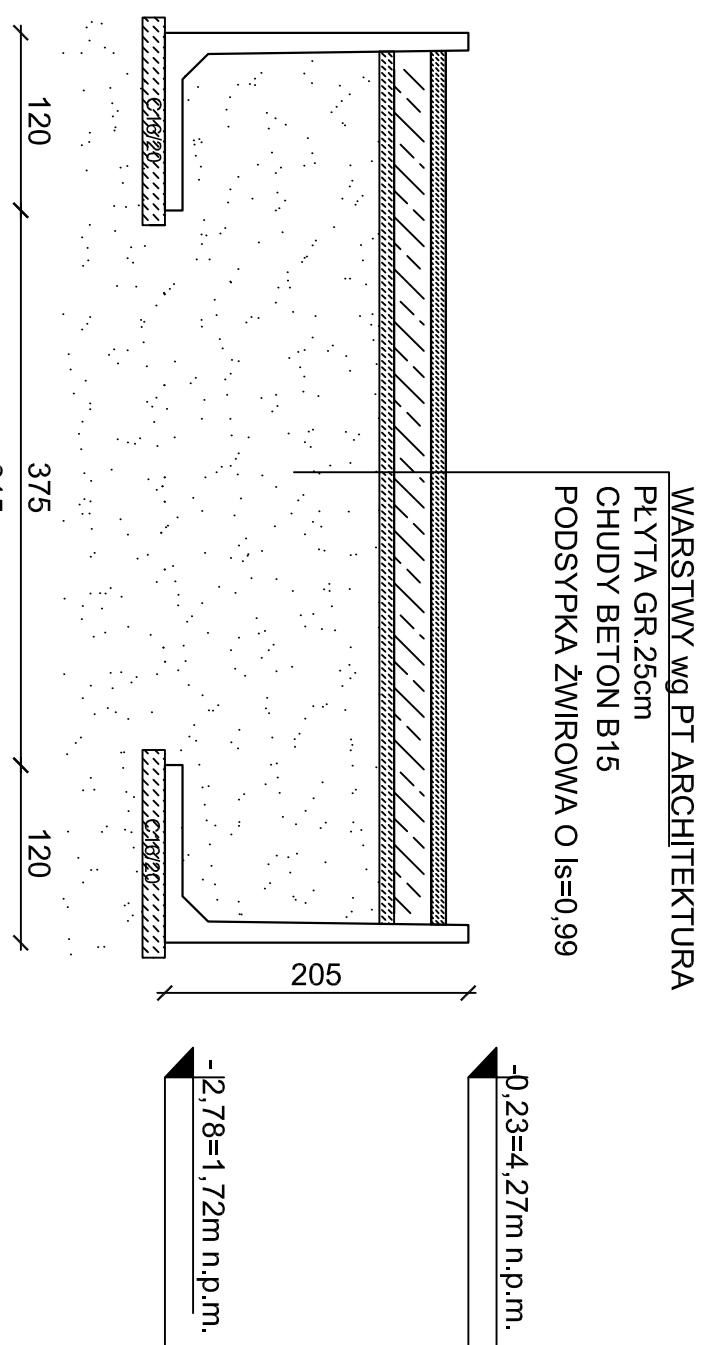


MURKI OPOROWE


MO-1

Skala 1:50


PRZEKRÓJ
B - B

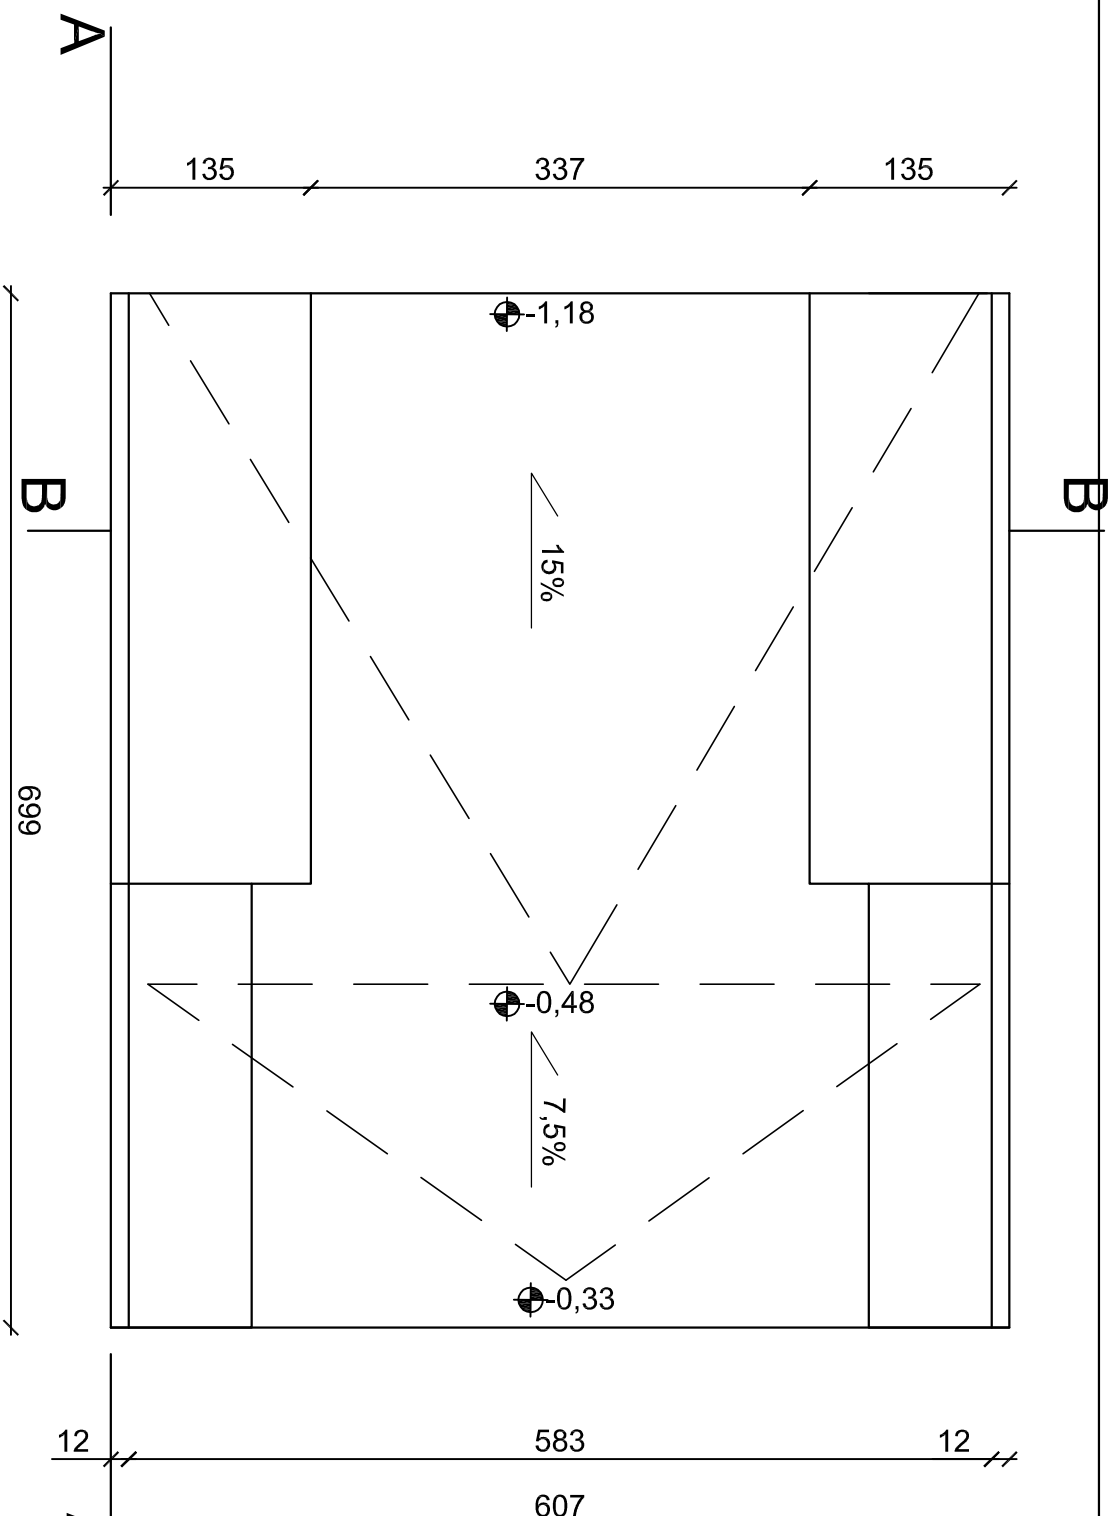


PRZEKRÓJ
A - A

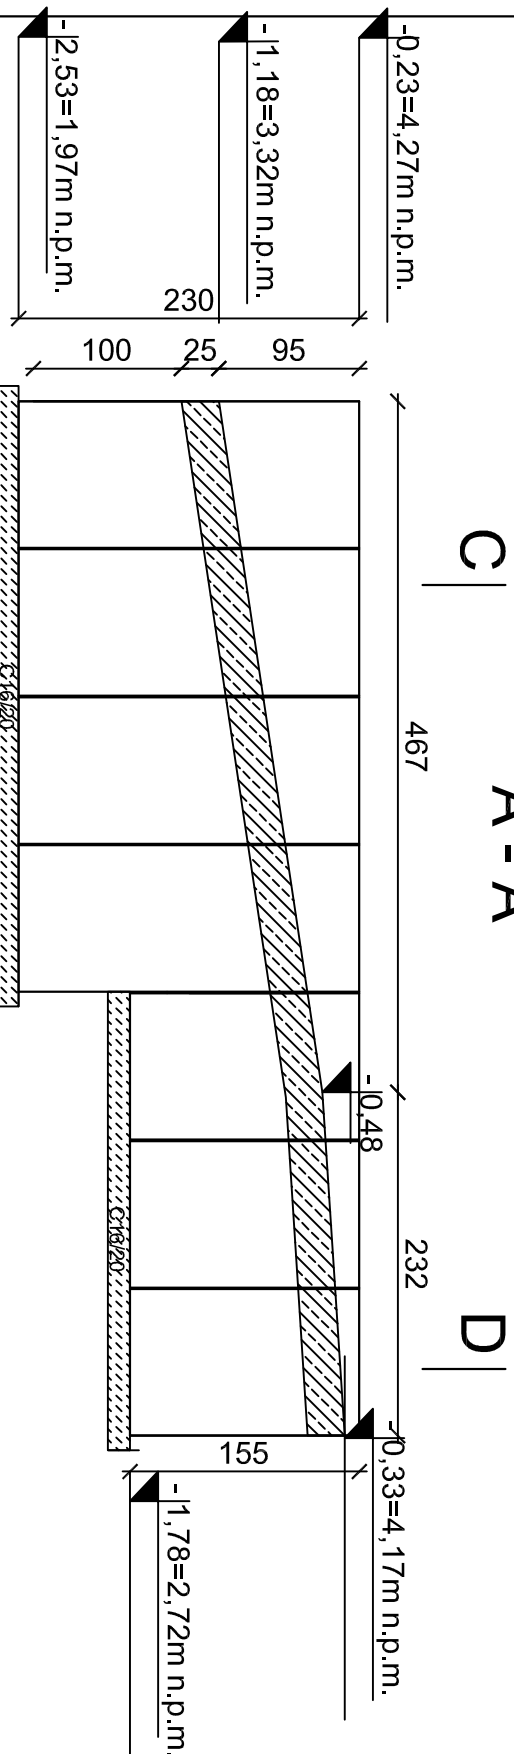

PRZEKRÓJ
C - C

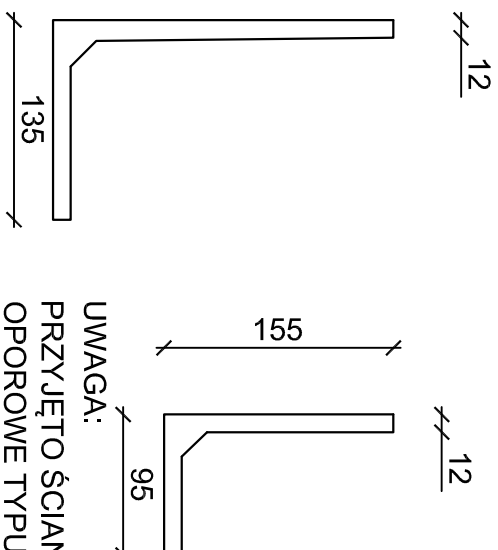

PRZEKRÓJ
D - D

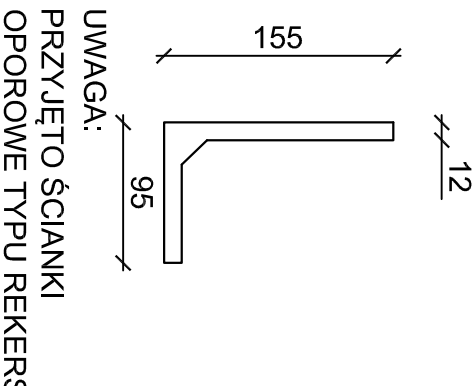

UWAGA:
PRZYJĘTO ŚCIANKI
OPOROWE TYPU REKERS
Z BETONU C30/37
O WYMIARACH:
-230x12x135
-155x12x95
2. ŚCIANY OPOROWE
REKERS NALEŻY
USTAWIAĆ NA WARSTWIE
BETONU C16/20

PROJEKT TECHNICZNY		
NAZWA INWESTYCJI: BUDYNEK USŁUG TURYSTYCZNYCH		
ADRES INWESTYCJI: ul. NADBRZEŻNA 78-111 USTRONIE MORSKIE dz. nr 30/2, 29/6, 29/8, 28/17, 28/16		
INWESTOR: SOKOŁOWO Spółka z o. o. ul. Aleja Wincentego Witosa 31 00-710 Warszawa		
JEDNOSTKA PROJEKTOWA: pracownia projektowa C O L O S S E U M ul. Tuwima 3A/3 Stupsk 76-200		
NAZWA RYSUNKU MURKI OPOROWE MO-1		
AUTOR: mgr Inż. Zbigniew Słowiński UAN/8346/812/87	PODPIS:	
SPRĄW DZIAŁAŁO: mgr Inż. Krzysztof Rogoziński nr ewid. WKP/0214/POOK/21	PODPIS:	
BRANŻA: KONSTRUKCJA	DATA: marzec 2025	
1:50	marzec 2025	RYS. NR K/157