
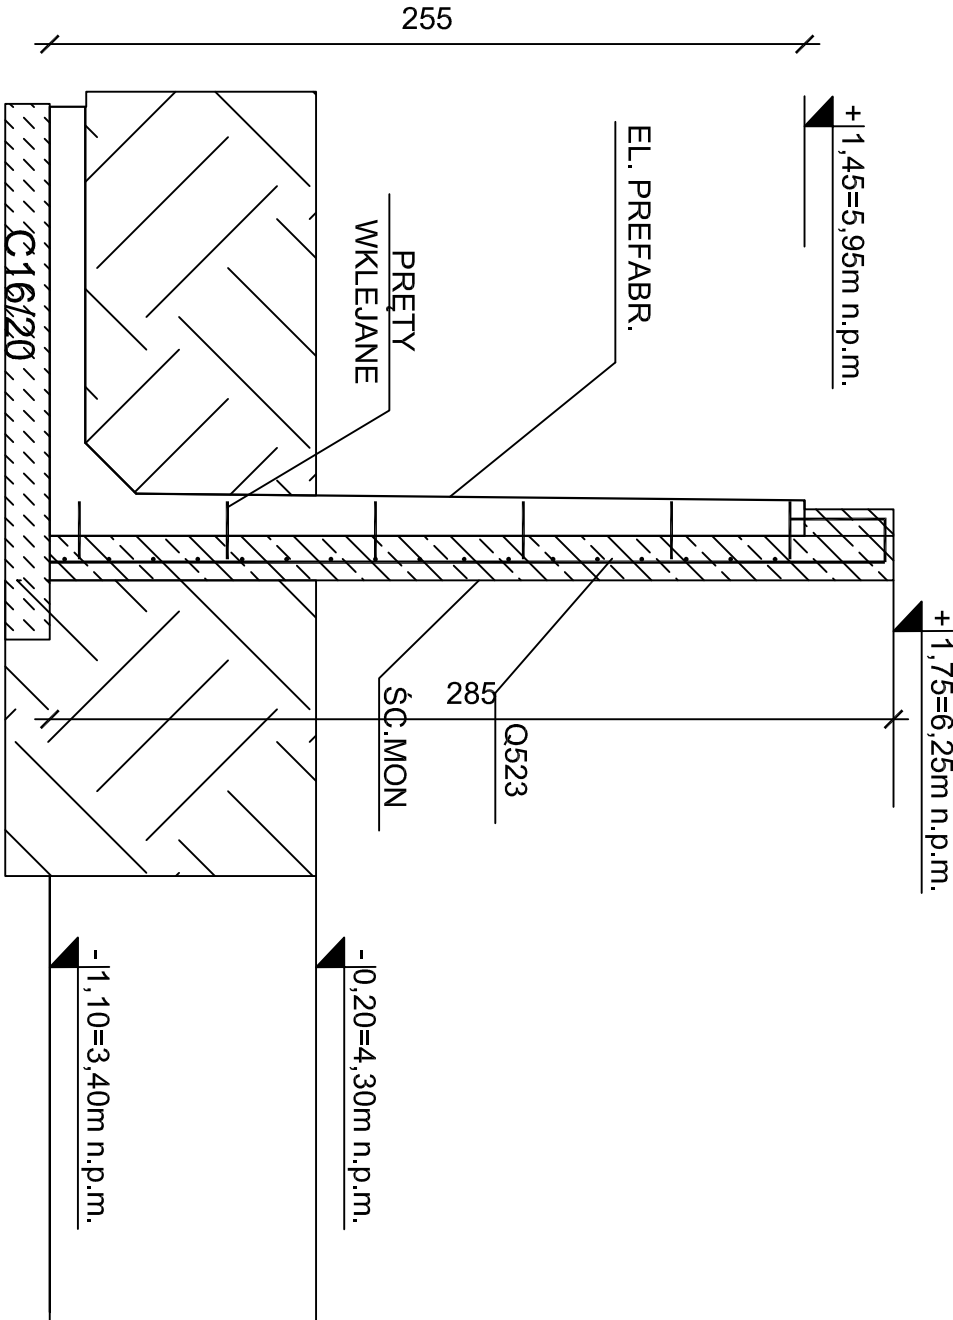


SZCZEGÓŁ "B" -
ŚCIANKA POD SZYLD
Skala 1:25

12
15

12
15

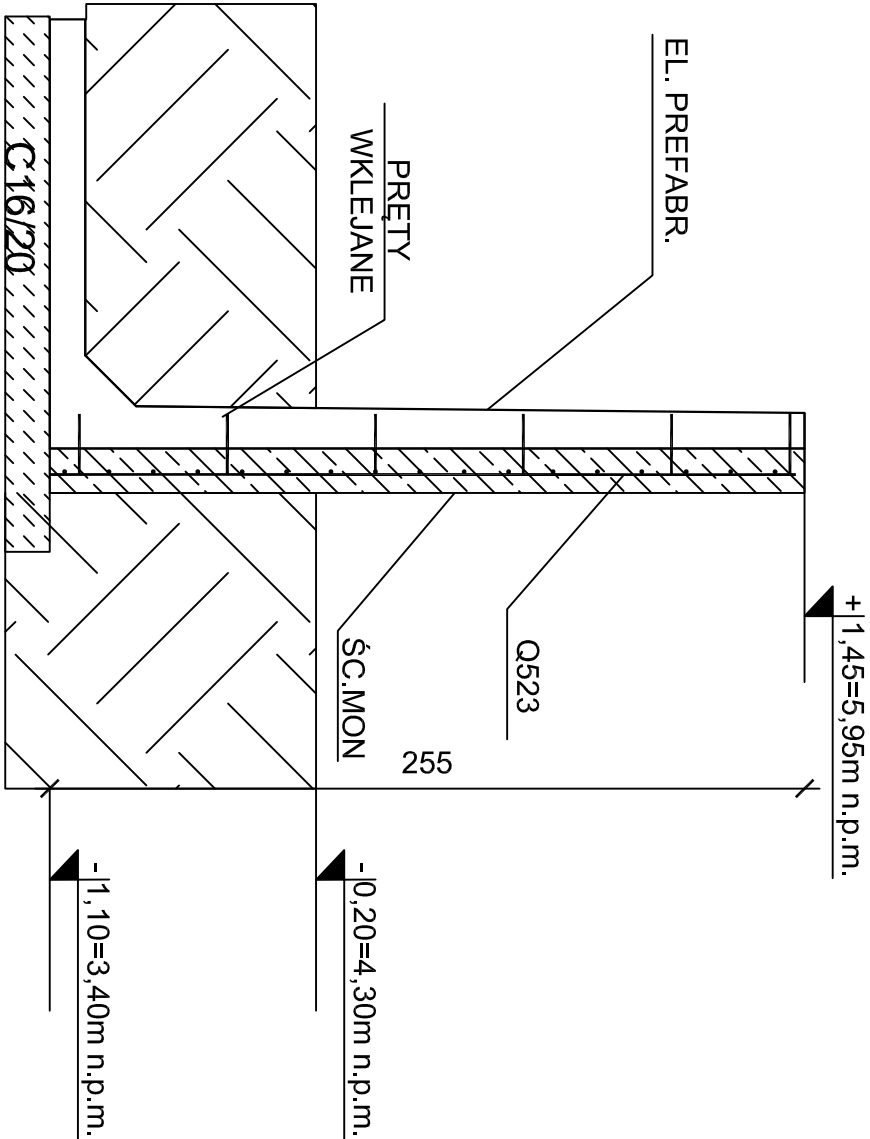

- UWAGA:
PRZYJĘTO ŚCIANKI
OPOROWE TYPU REKERS
Z BETONU C30/37
O WYMIARACH:
-255x12x145
2. ŚCIANY OPOROWE
REKERS NALEŻY
USTAWIAĆ NA WARSTWIE
BETONU C16/20.
3. POD PŁYTY REKLAMOWE
WYLAĆ ŚCIANKĘ ZBROJONĄ SIATKĄ
ZGRZEWALNĄ(Q523) Ø 10 CO 15cm
4. NALEŻY WKLEIĆ PRĘTY Ø10 CO 50 cm
W MUREK OPOROWY PREFABRYKOWANY

PROJEKT TECHNICZNY		
NAZWA INWESTYCJI: BUDYNEK USŁUG TURYSTYCZNYCH		
ADRES INWESTYCJI: ul. NADBRZEŻNA 78-111 USTRONIE MORSKIE dz. nr 30/2, 29/6, 29/8, 28/17, 28/16		
INWESTOR: SOKOŁOWO Spółka z o. o. ul. Aleja Wincentego Witosa 31 00-710 Warszawa		
JEDNOSTKA PROJEKTOWA: pracownia projektowa C O L O S S E U M ul. Tuwima 3A/3 Stupsk 76-200		
NAZWA RYSUNKU SZCZEGÓŁ "B" - ŚCIANKA POD SZYLD		
AUTOR: mgr inż. Zbigniew Słowiński UAN/8346/8-12/87	PODPIS:	
SPRAW DZIAŁAĆ: mgr inż. Krzysztof Rogoziński nr ewid. WKP/0214/P00K/21 uprawnienia w zakresie konstruowania-budowlanych	PODPIS:	
BRANŻA: KONSTRUKCJA	DATA: 1:25 marzec 2025	
RYS. NR K/157.2		