


WYKONAĆ
91 RAZY

NADPROŻE NAD
DRZWICZKAMI
REWIZYJNYMI
Skala 1:20

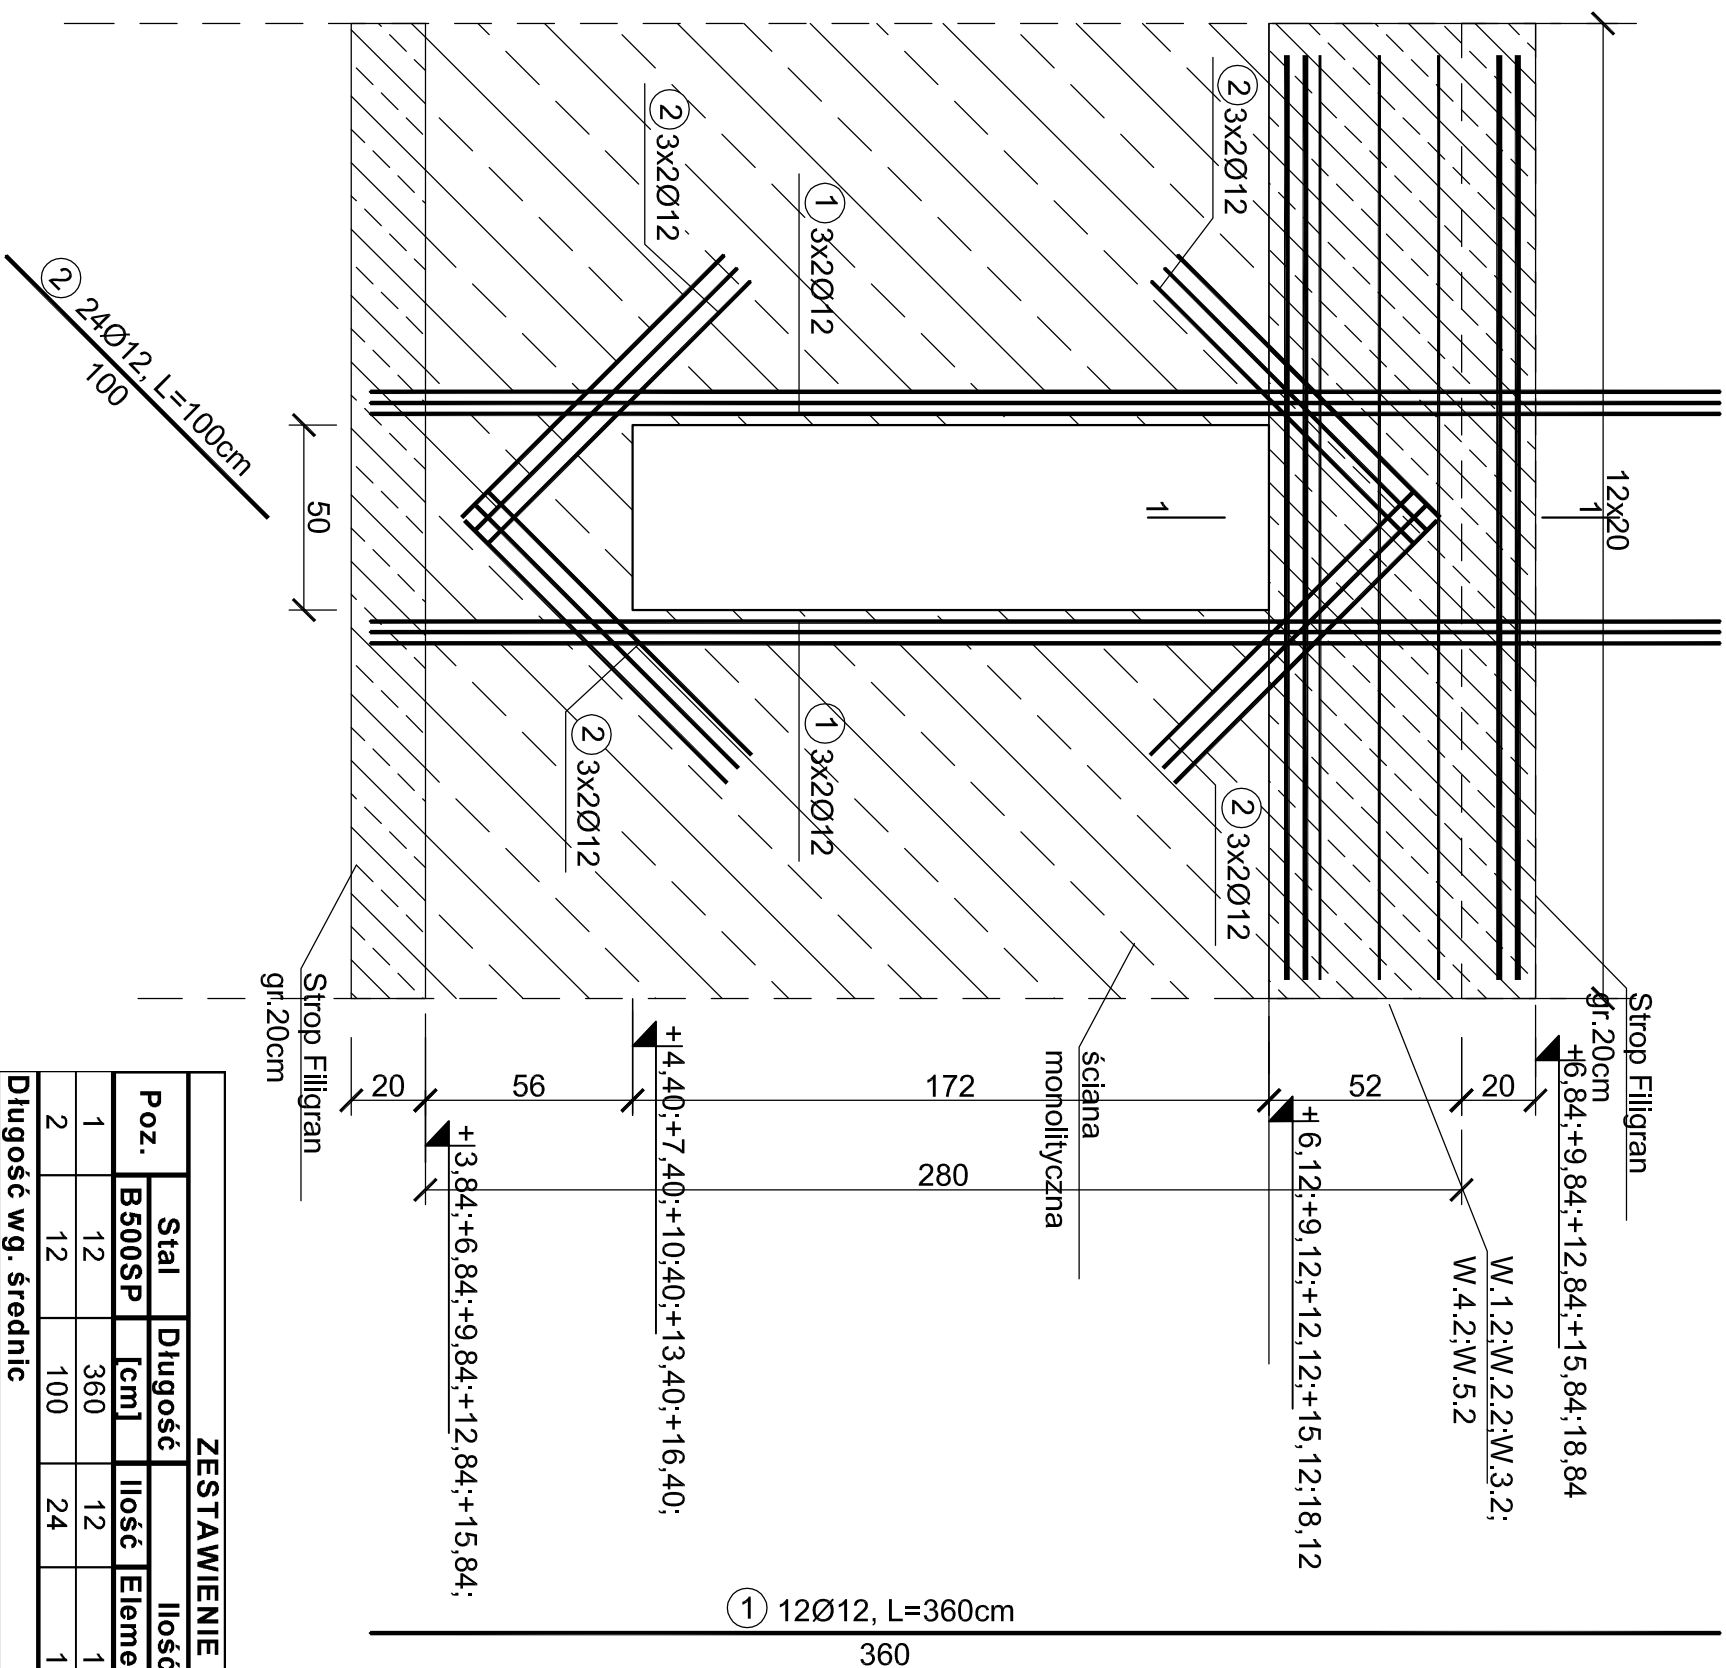

ZESTAWIENIE STALI						
Poz.	Stal	Długość	Ilość [szt.]		Średnica	
	B500SP	[cm]	Ilość	Elementów	Łącznie	(#8) (#12)
1	12	360	12	1	12	43,20
2	12	100	24	1	24	24,00
Długość wg. średnic					[m]	0,00 67,20
Masa 1 metra bieżącego pręta					[kg/mb]	0,40 0,88
Masa łączna wg. średnic					[kg]	0,00 59,14
Ogółem dla 1 sztuki					[kg]	60
Ogółem dla 91 sztuk					[kg]	5460

UWAGA !
1.Pręty nachodzące na otwory uciąć lub odgiąć

Beton	C30/37
Stal	B500SP
Otulina	$c_{nom} = 30 \text{ mm}$

PROJEKT TECHNICZNY

NAZWA INWESTYCJI:
BUDYNEK USŁUG TURYSTYCZNYCH

ADRES INWESTYCJI:
**ul. NADBRZEŻNA
78-111 USTRONIE MORSKIE
dz. nr 30/2, 29/6, 29/8, 28/17, 28/16**

SOKOŁOWO Spółka z o. o.
ul. Aleja Wincentego Witosa 31
00-710 Warszawa

JEDNOSTKA PROJEKTOWA:
**pracownia projektowa
COLOSSEUM**
ul. Tuwima 3A/3 Słupsk 76-200

**NADPROŻE NAD
DRZWICZKAMI REWIZYJNYMI**

BRANŻA: KONST

SPRAW DZAJĄCY: mgr inż. Krzysztof Rogoziński nr ewld. WKP/0214/P/POOK/21	uprawnienia w zakresie konstrukcyjno-budowlanym
---	--

1:20	DATA: marzec 2025	RYS. NR K/158
------	-------------------------	------------------