
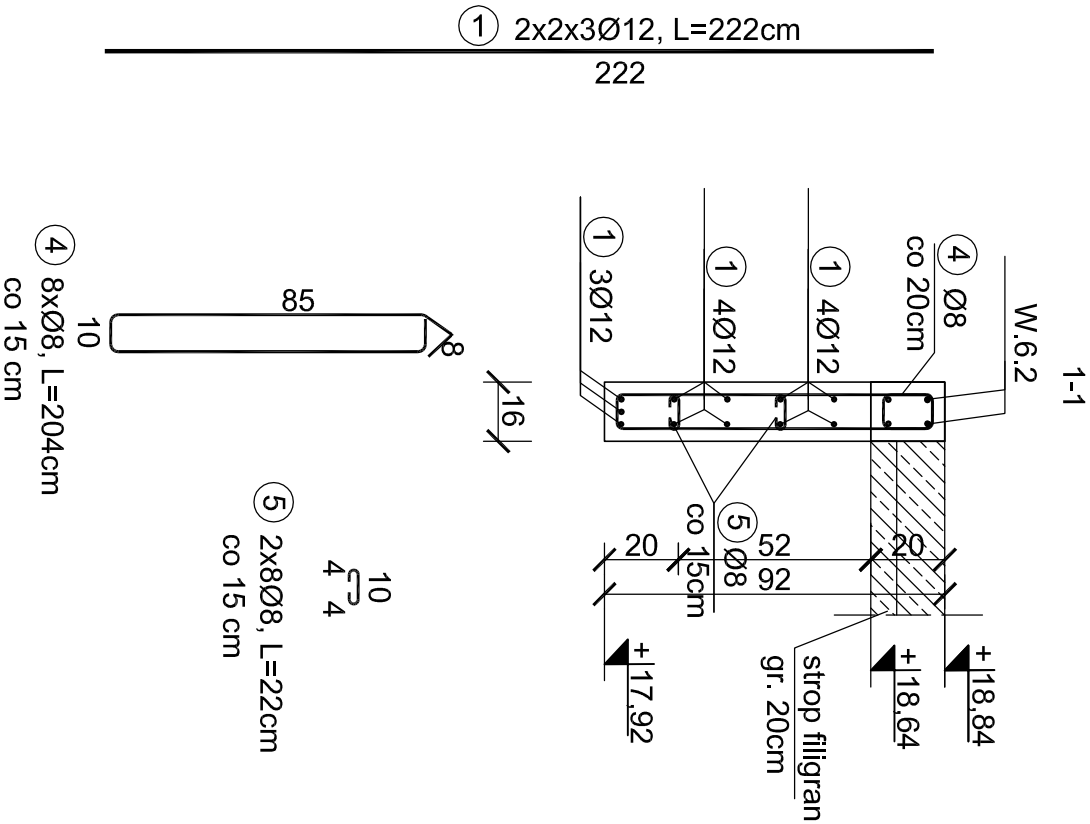


**NADPROŽE NAD
DRZWICZKAMI
REWIZYJNYMI (2)**
Skala 1:20

WYKONAĆ 20 RAZY

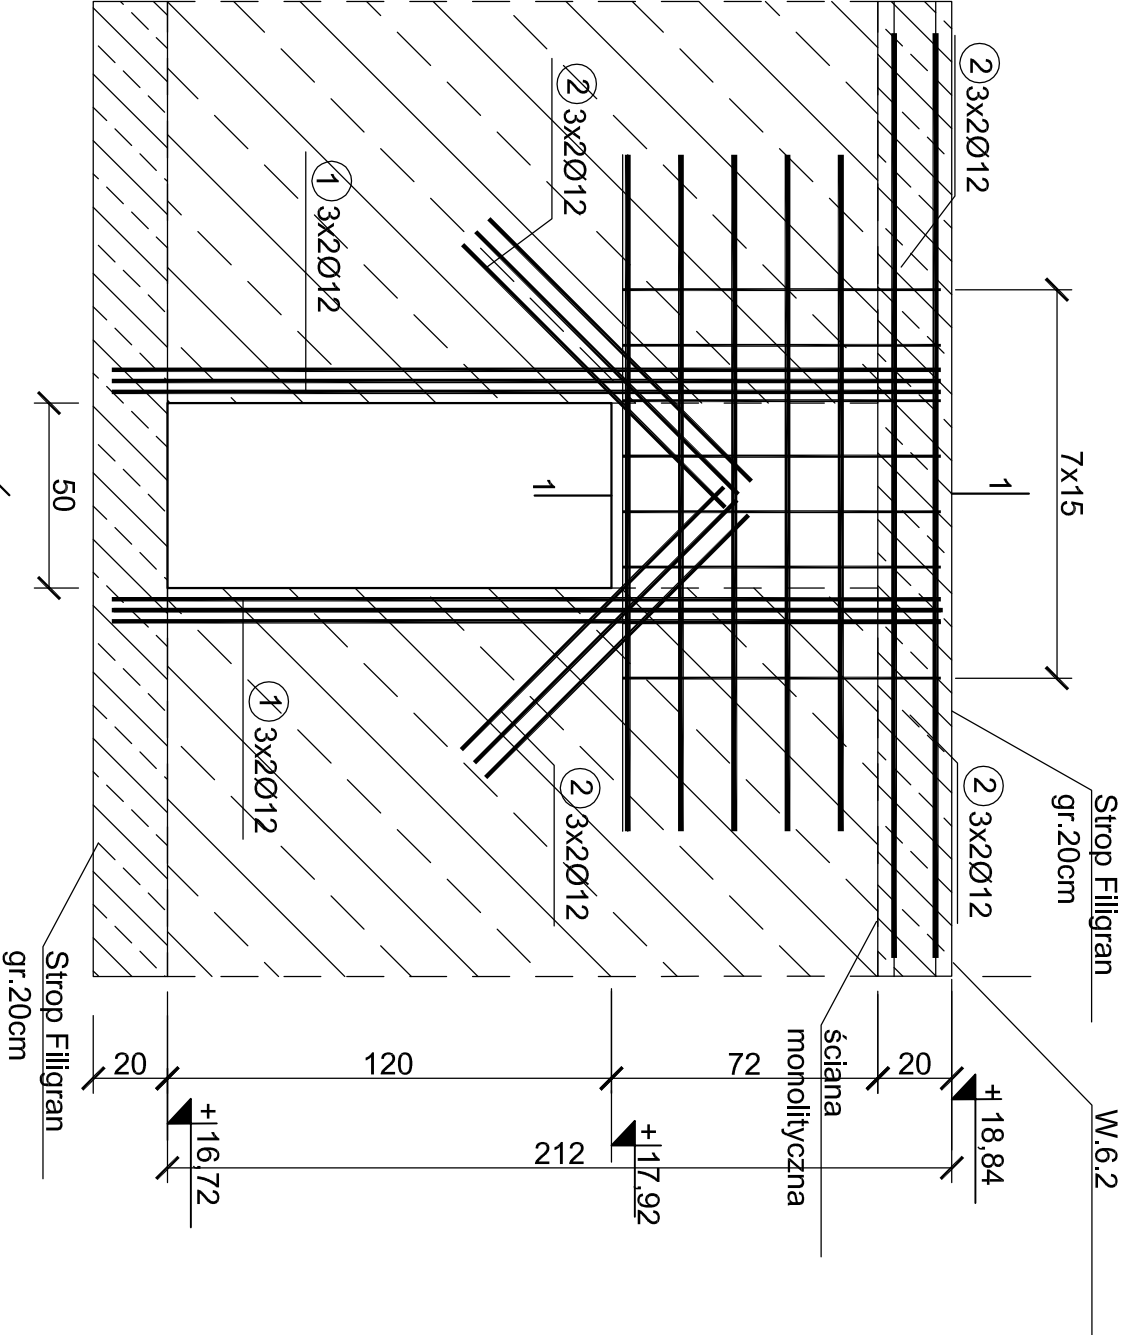

ZESTAWIENIE STALI							
Poz.	Stal	Długość	Ilość [szt.]		Średnica		
			[cm]	Elementów	Łącznie	(#8)	(#12)
1	B500SP	222	12	1	12		26,64
2	12	100	12	1	12		12,00
3	12	200	11	1	11		22,00
4	8	204	8	1	8	16,32	
5	8	22	16	1	16	3,52	
Długość wg. średnic					[m]	19,84	60,64
Masa 1 metra bieżącego pręta					[kg/m]	0,40	0,88
Masa łączna wg. średnic					[kg]	7,94	53,36
Ogółem dla 1 sztuki							62
Ogółem dla 20 sztuk					[kg]		1240

NAZWA INWESTYCJI	
BUDYNEK USŁUG TURYSTYCZNYCH	
ADRES INWESTYCJI:	
ul. NADBRZEŻNA 78-111 USTRONIE MORSKIE dz. nr 30/2, 29/6, 29/8, 28/17, 28/16	
INWESTOR:	
SOKOŁOWO Spółka z o. o. ul. Aleja Wincentego Witosa 31 00-710 Warszawa	
JEDNOSTKA PROJEKTOWA:	
pracownia projektowa C O L O S S E U M ul. Tuwima 3A/3 Słupsk 76-200	
NAZWA RYSUNKU	
NADPROŻE NAD	
DRZWIWCZKAMI REWIZYJNYMI (2)	
AUTOR:	POPIS:
mgr inż. Zbigniew Słowiński UAN/8346/812/87	
uprawnienia w zakresie konstrukcyjno-budowlanym	
SPRAWDZALNOŚĆ	POPIS:
mgr inż. Krzysztof Rogoziński nr ewid.: WK/P/0214/POOK/21 uprawnienia w zakresie konstrukcyjno-budowlanym	
DATA:	RYS. NR
1-20 marzec 2025	K/159