


ZAKRES GRUNTU
DO WYMIANY
Skala 1:250

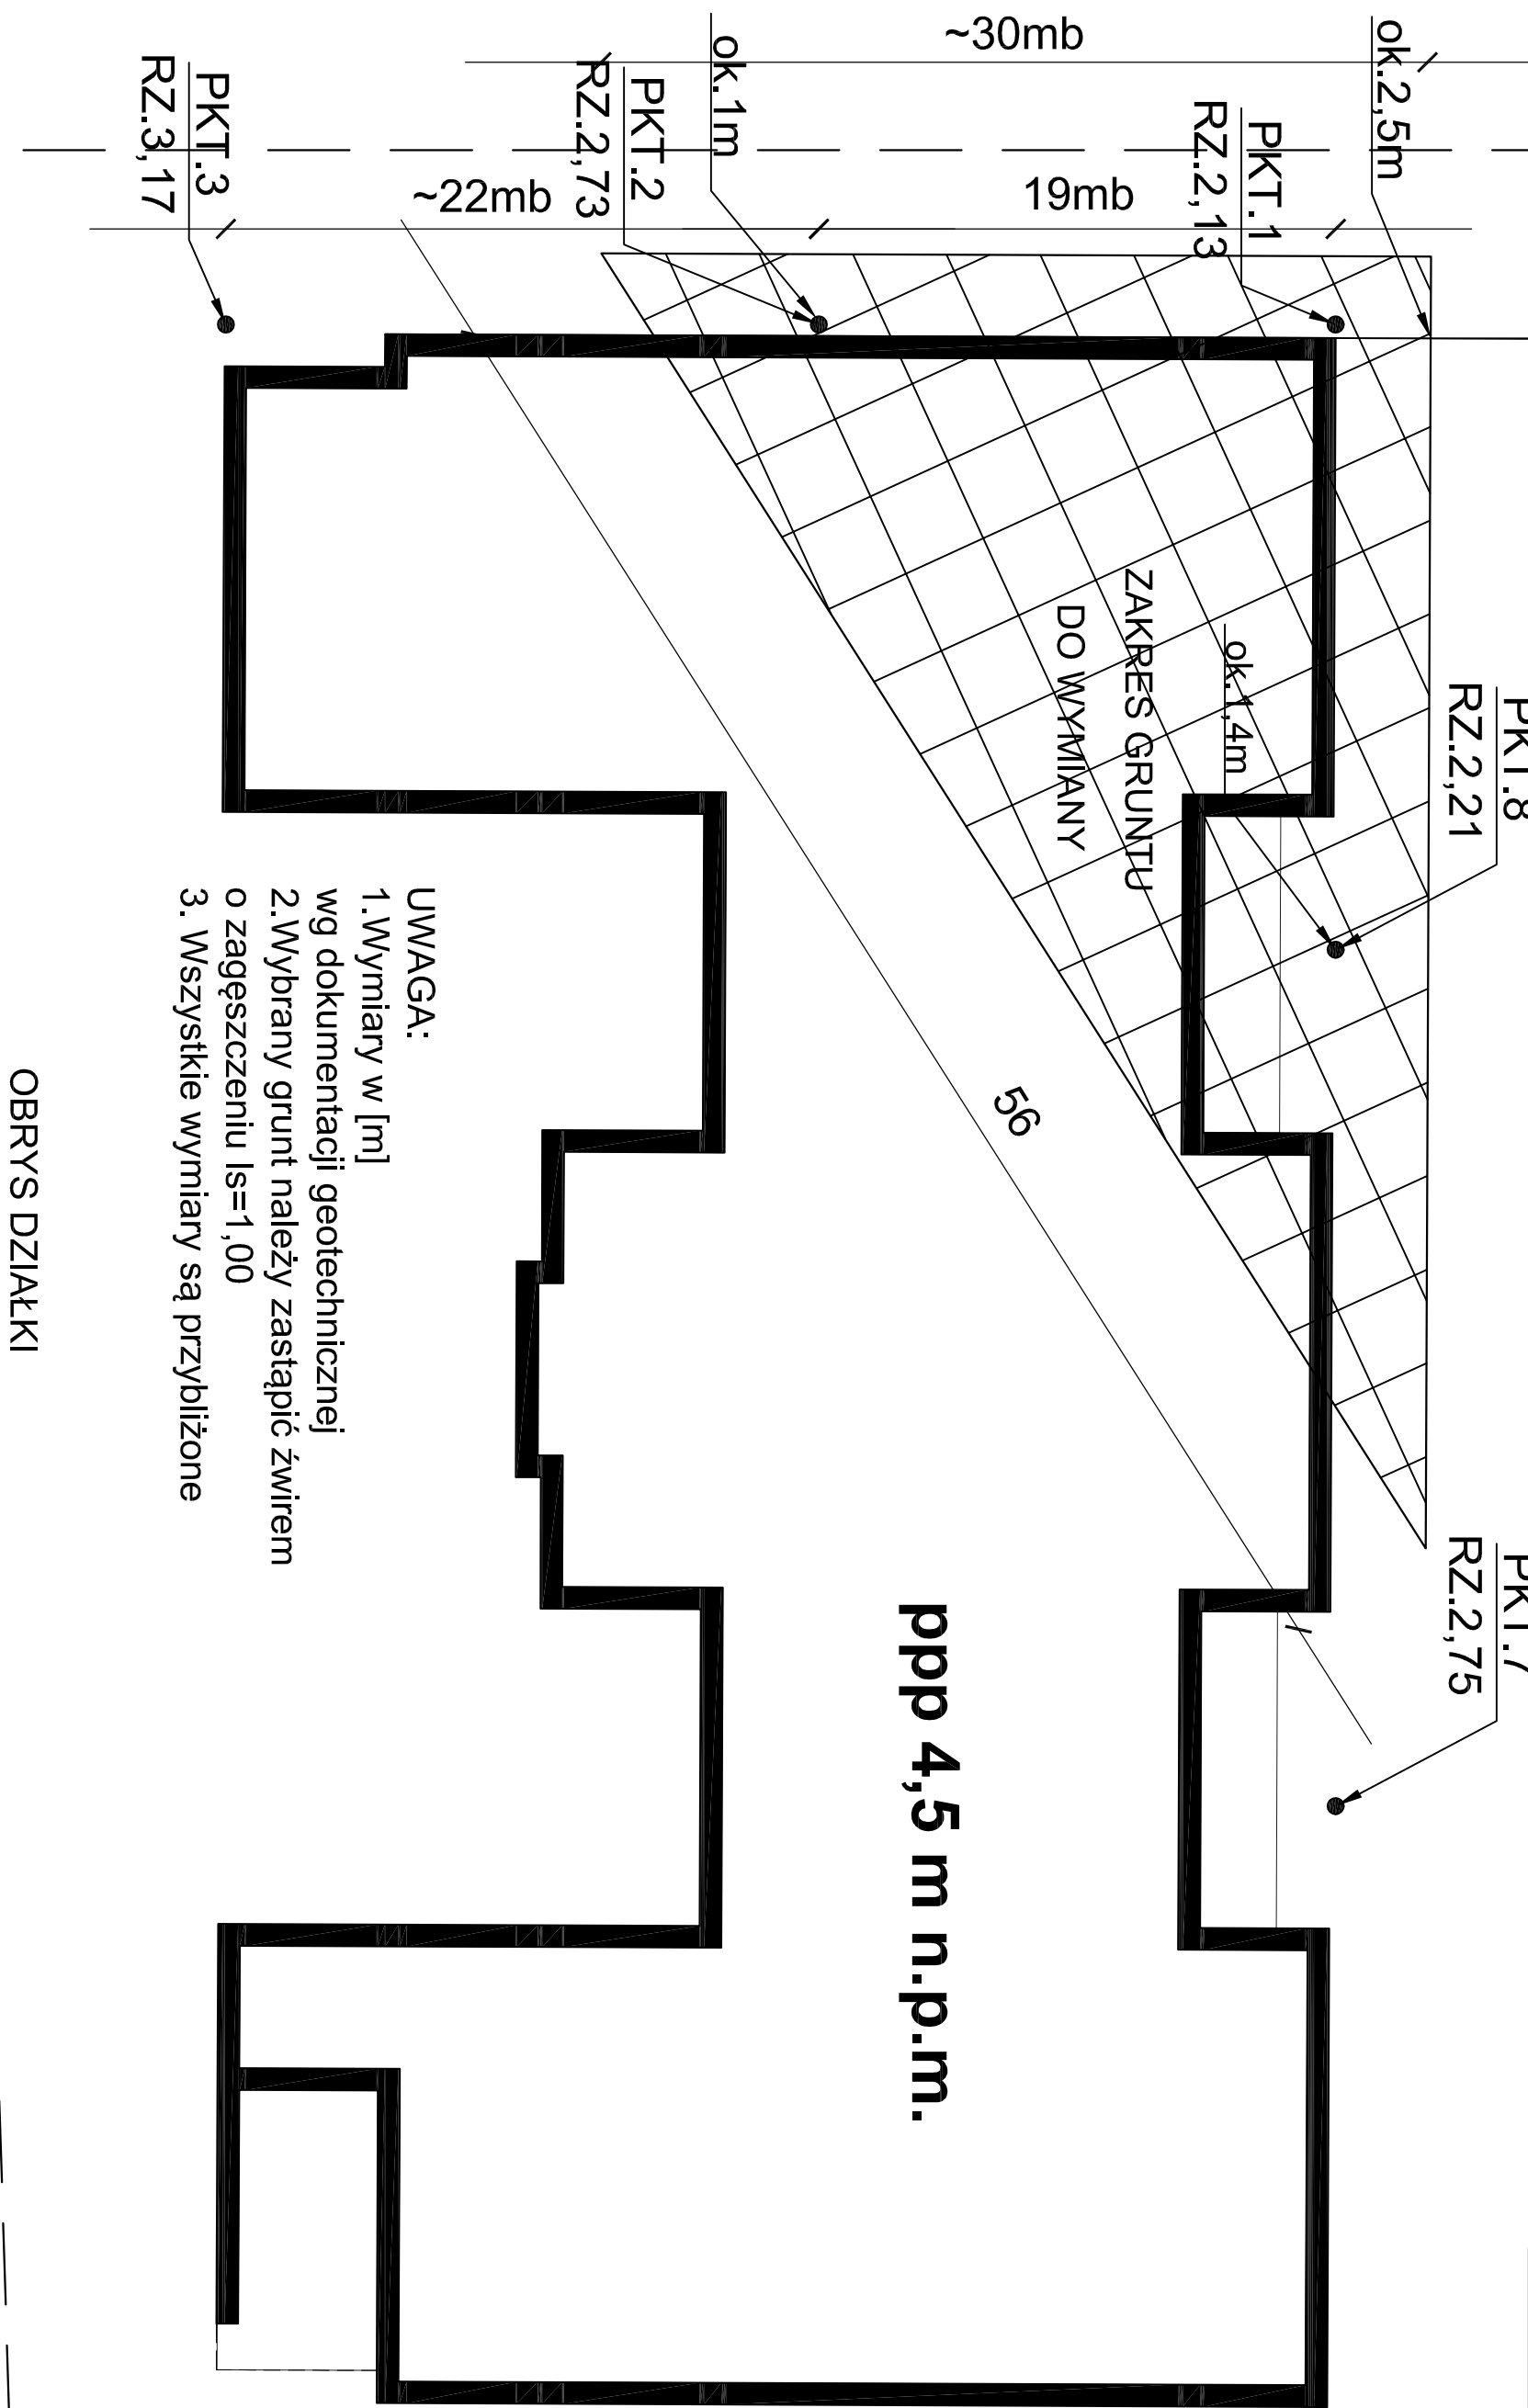

ppp 4,5 m n.p.m.

- UWAGA:**
1. Wymiary w [m]
 2. Wybrany grunt należy zastąpić żwirem o zagęszczeniu $I_s=1,00$
 3. Wszystkie wymiary są przybliżone

OBRYS DZIAŁKI

PROJEKT TECHNICZNY		
NAZWA INWESTYCJI: BUDYNEK USŁUG TURYSTYCZNYCH		
ADRES INWESTYCJI: ul. NADBRZEŻNA 78-111 USTRONIE MORSKIE dz. nr 30/2, 29/6, 29/8, 28/17, 28/16		
INWESTOR: SOKOŁOWO Spółka z o. o. ul. Aleja Wincentego Witosa 31 00-710 Warszawa		
JEDNOSTKA PROJEKTOWA: pracownia projektowa C O L O S S E U M ul. Tuwima 3A/3 Słupsk 76-200		
NAZWA RYSUNKU ZAKRES GRUNTU DO WYMIANY		
AUTOR: mgr inż. Zbigniew Słowiński UAN/8346/81287	PODPIS:	
SPRAWDZAJĄCY: mgr inż. Krzysztof Rogoziński nr ewid. WKP/0214/POO/K21	PODPIS:	
BRANŻA: KONSTRUKCJA uprzedzająca w zakresie kosztorysowo-budowlanym uprzedzająca w zakresie kosztorysowo-budowlanym	DATA: marzec 2025	RYS. NR: K/160