
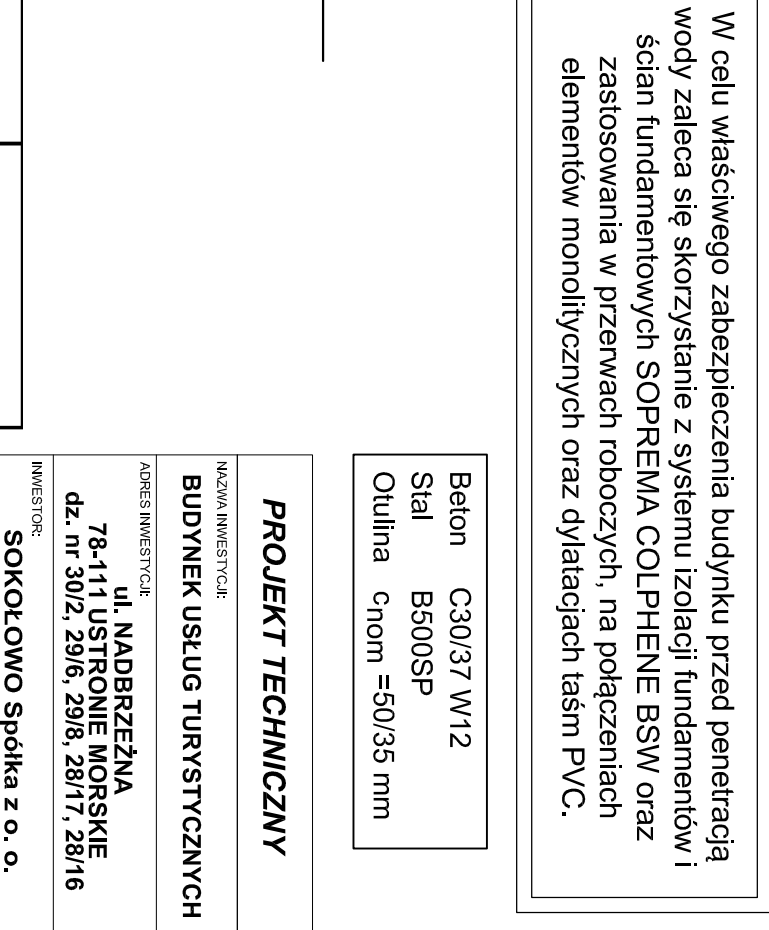
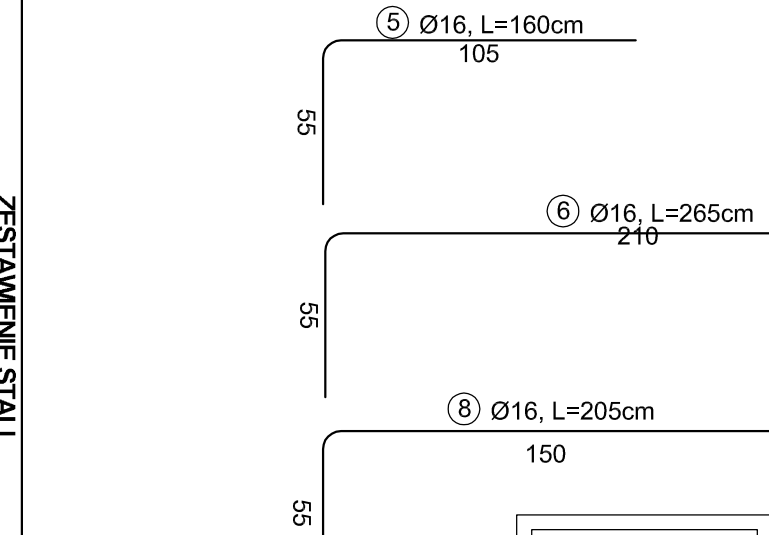
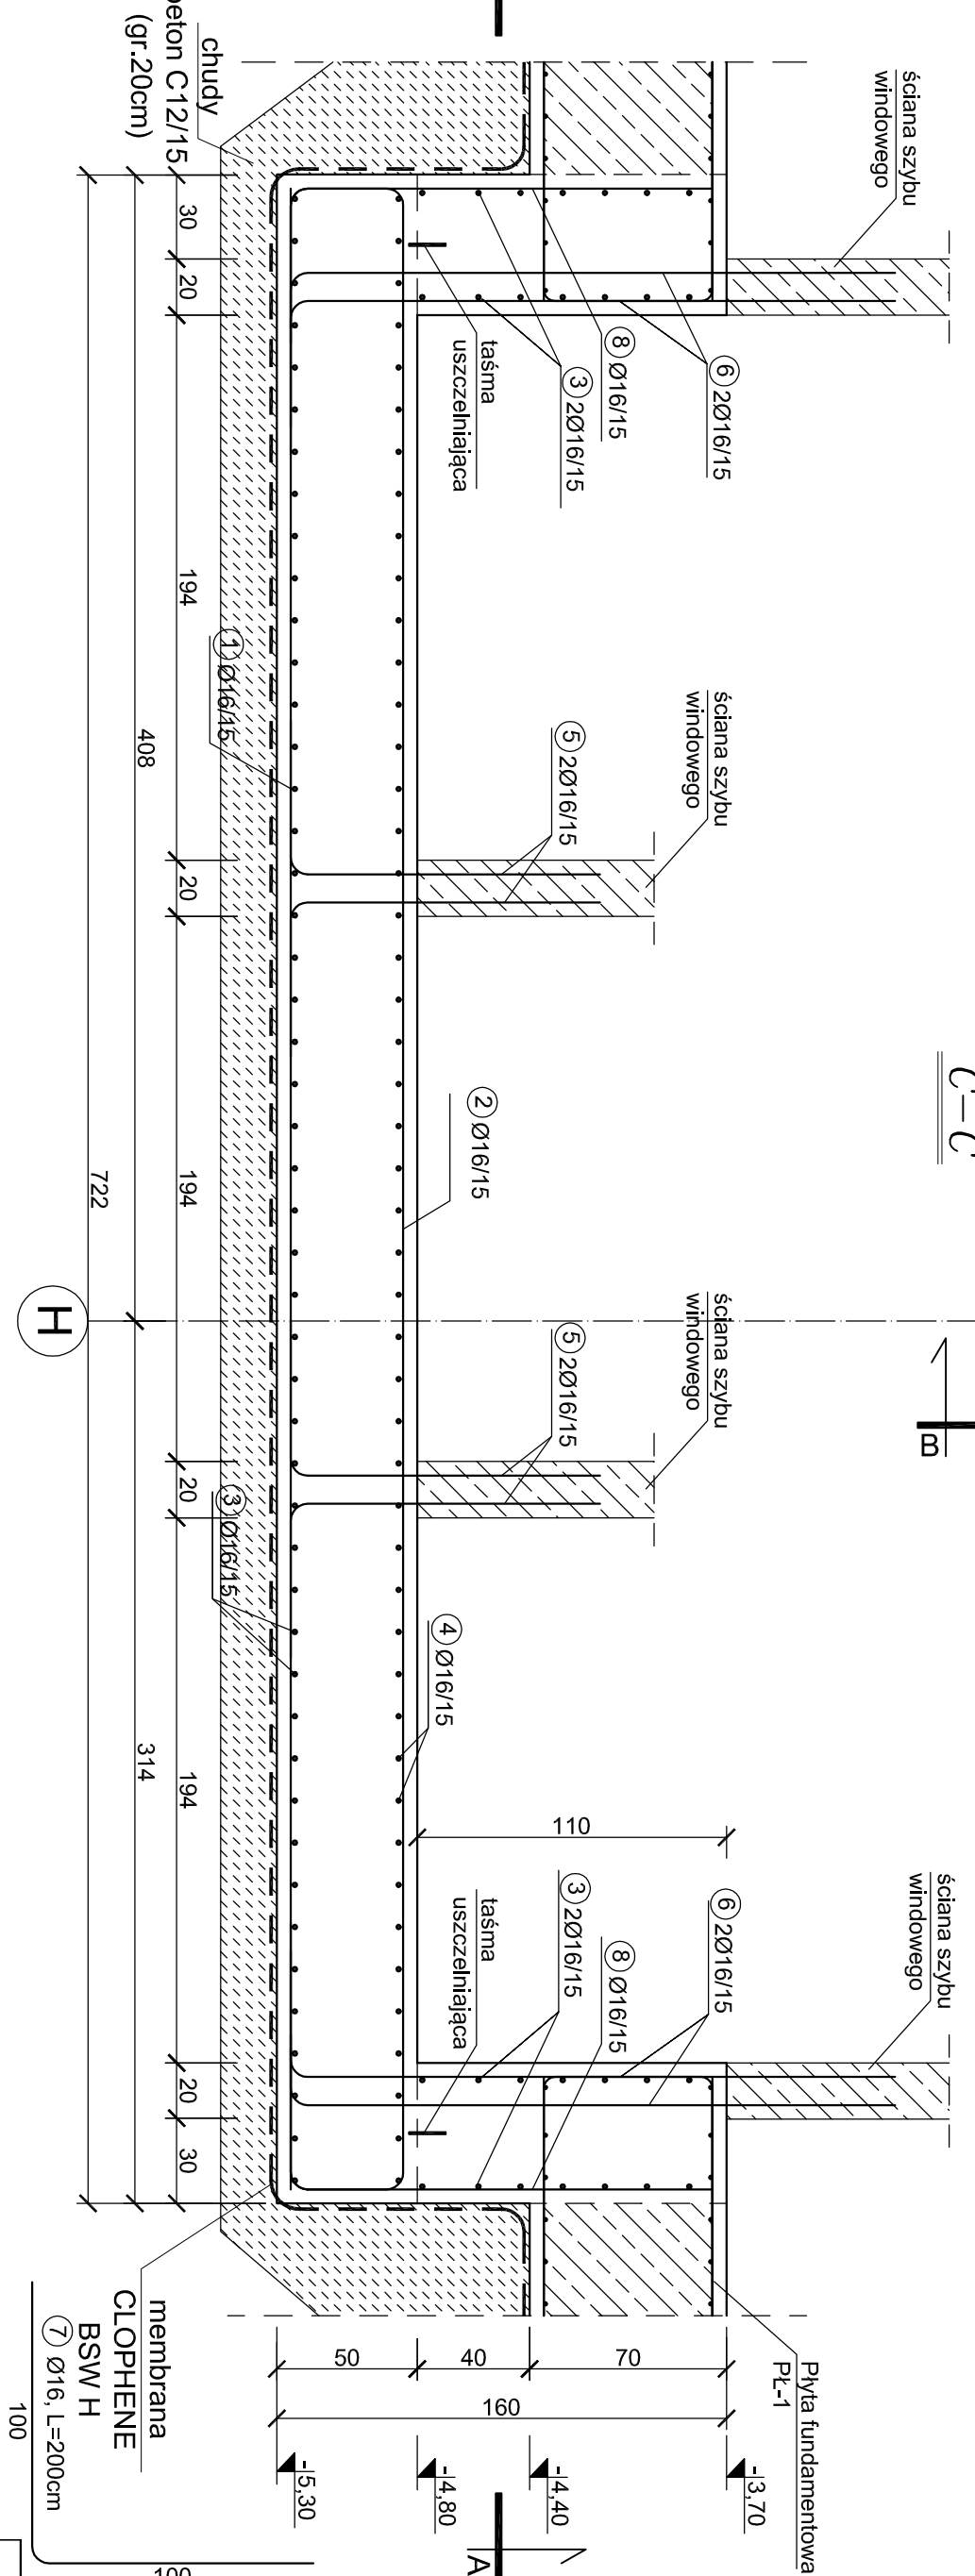
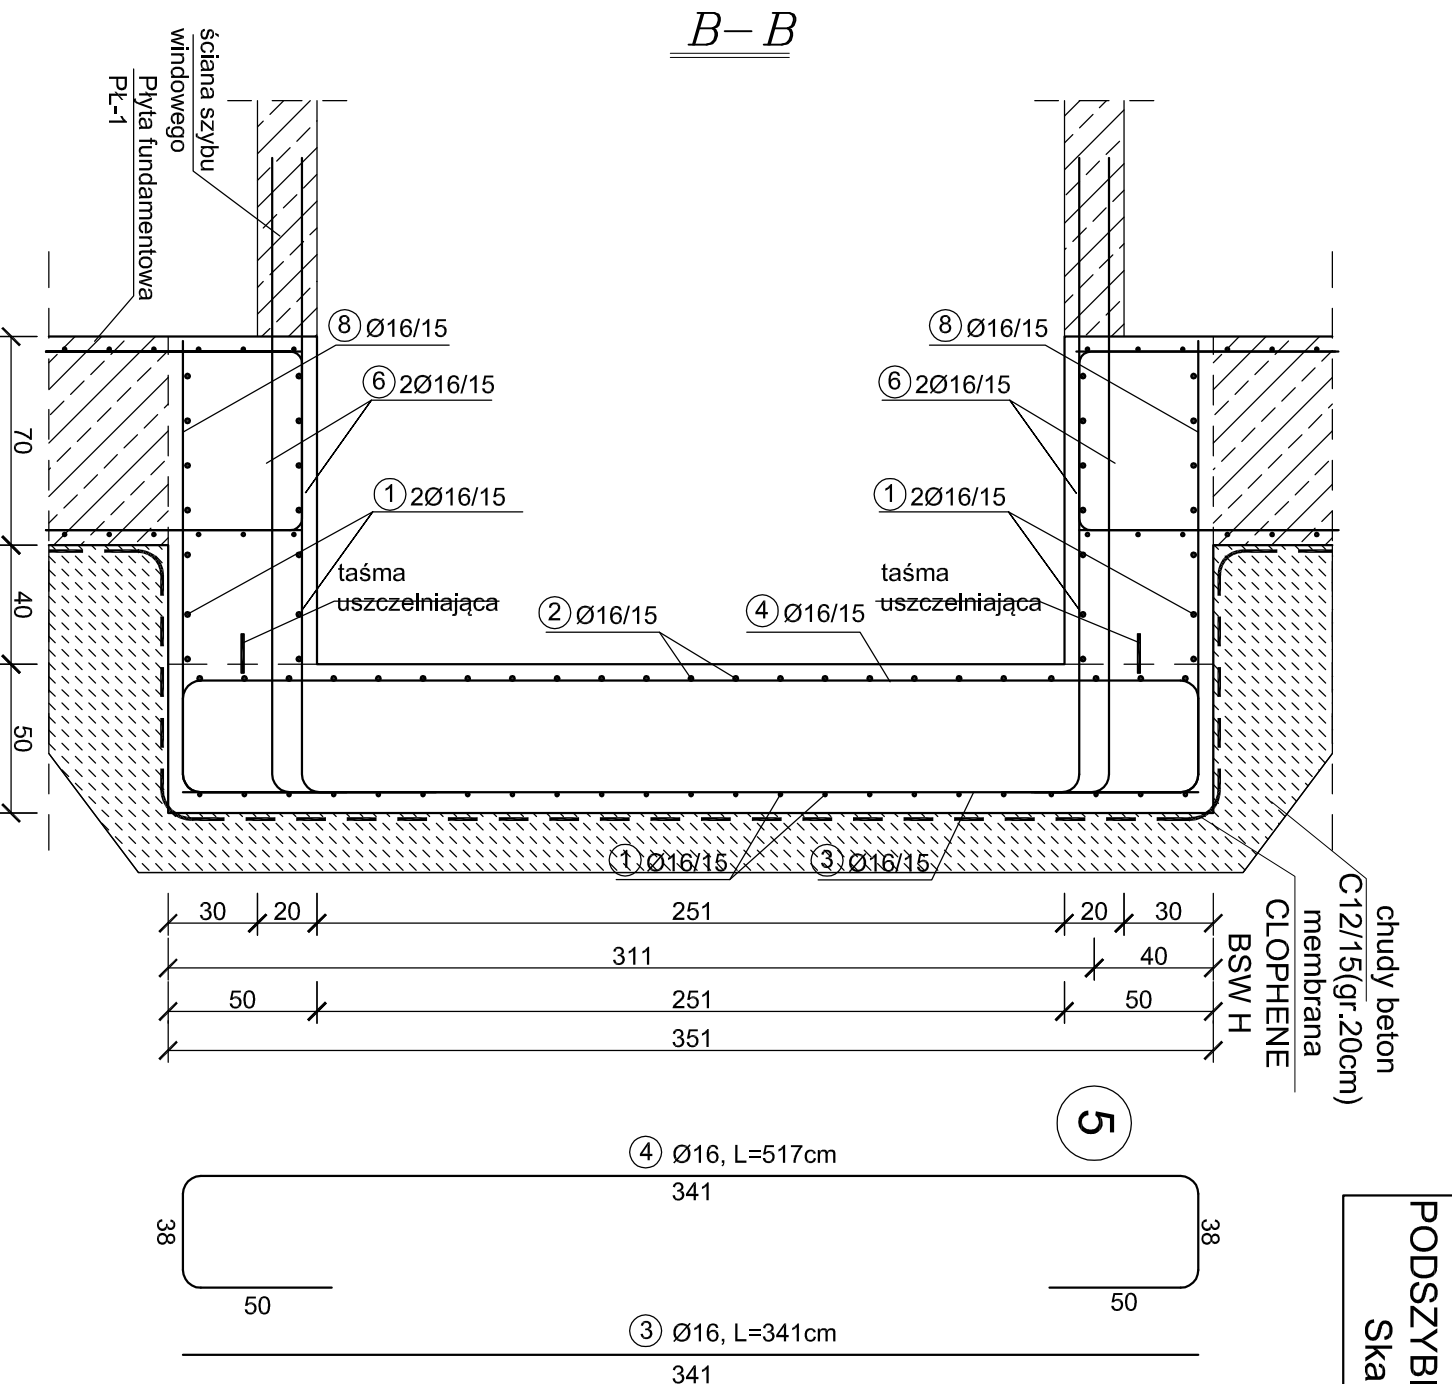


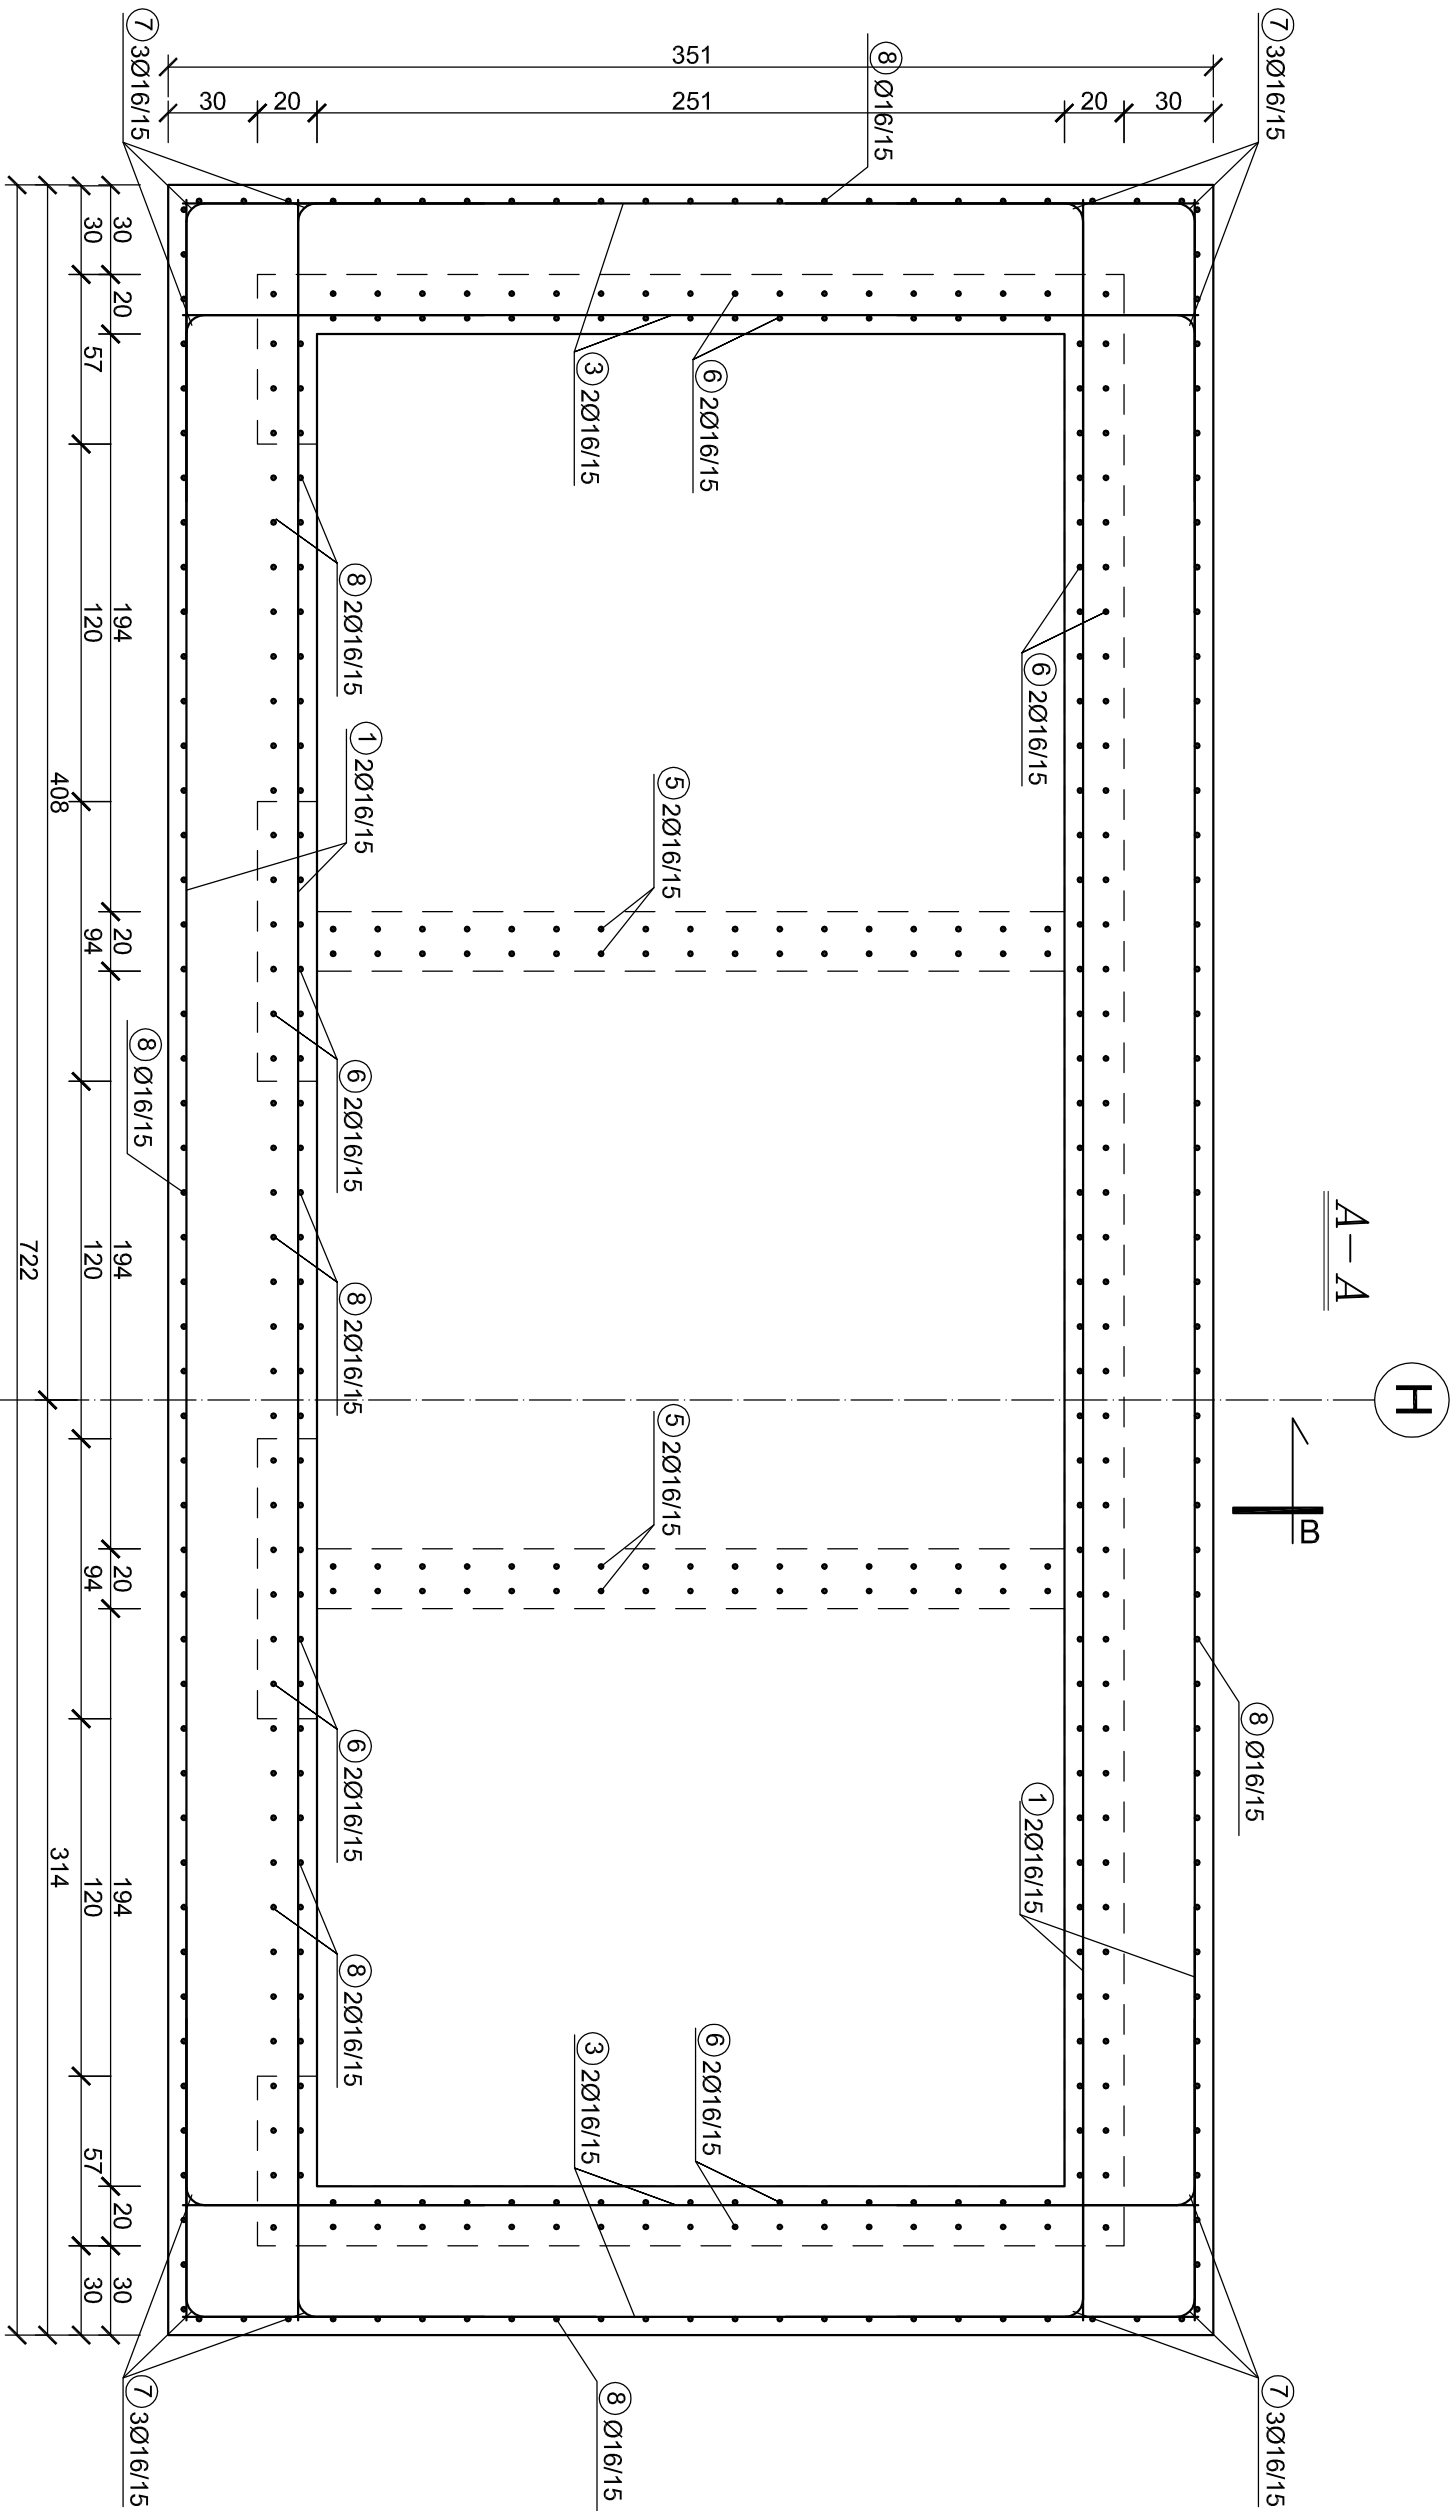

ZESTAWIENIE STALI						Średnica	
Poz.	Stal	Długość	Ilość	Ilość [szt.]	Łącznie	(#8)	(#12)
	B500SP	[cm]	Ilość	Elementów			(#16)
1	16	712	53	1	53		377,36
2	16	882	24	1	24		214,08
3	16	341	77	1	77		282,57
4	16	517	49	1	49		253,33
5	16	160	68	1	68		108,80
6	16	265	198	1	198		524,70
7	16	200	96	1	96		192,00
8	16	200	191	1	191		382,00
Długość wg. średnic						0,00	2314,84
Masa 1 metra bieżącego pręta						0,40	0,89
Masa łączna wg. średnic						0,00	3657,45
Ogółem							3658

PROJEKT TECHNICZNY	
NAZWA INWESTYCJI: BUDYNEK USŁUG TURYSTYCZNYCH	
ADRES INWESTYCJI: ul. NADBRZEŻNA 78-111 USTRONIE MORSKIE dz. nr 30/2, 29/6, 29/8, 28/17, 28/16	
INWESTOR: SOKOŁOWO Spółka z o. o. ul. Aleja Wincentego Witosa 31 00-710 Warszawa	
JEDNOSTKA PROJEKTOWA: pracownia projektowa C O L O S S E U M ul. Tuwima 3A/3 Słupsk 76-200	
NAZWA PRZEBUDOWY: PODSZYBIE WINDOWE	
AUTOR: mgr inż. Zbigniew Słowiński UDAN/534/6/12/87	
SPRAWDZAJĄCY: mgr inż. Krzysztof Ręgożalski UDAN/534/6/12/87	
DATA: marzec 2025	
PRZYS. NR: K/11	