
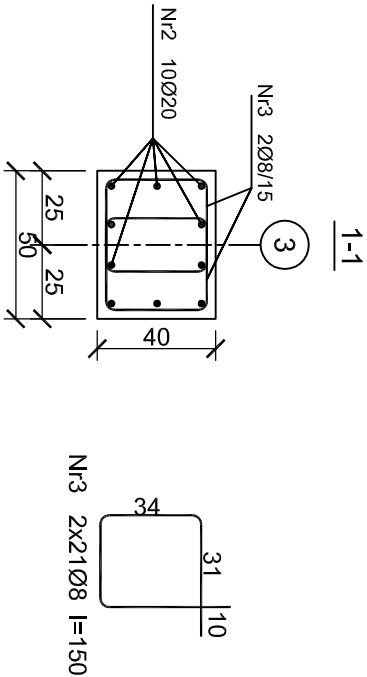


Słup S.Ż.1.1

Wykonać 2 szt.

SŁUP S.Ż.1.1

Skala 1:25

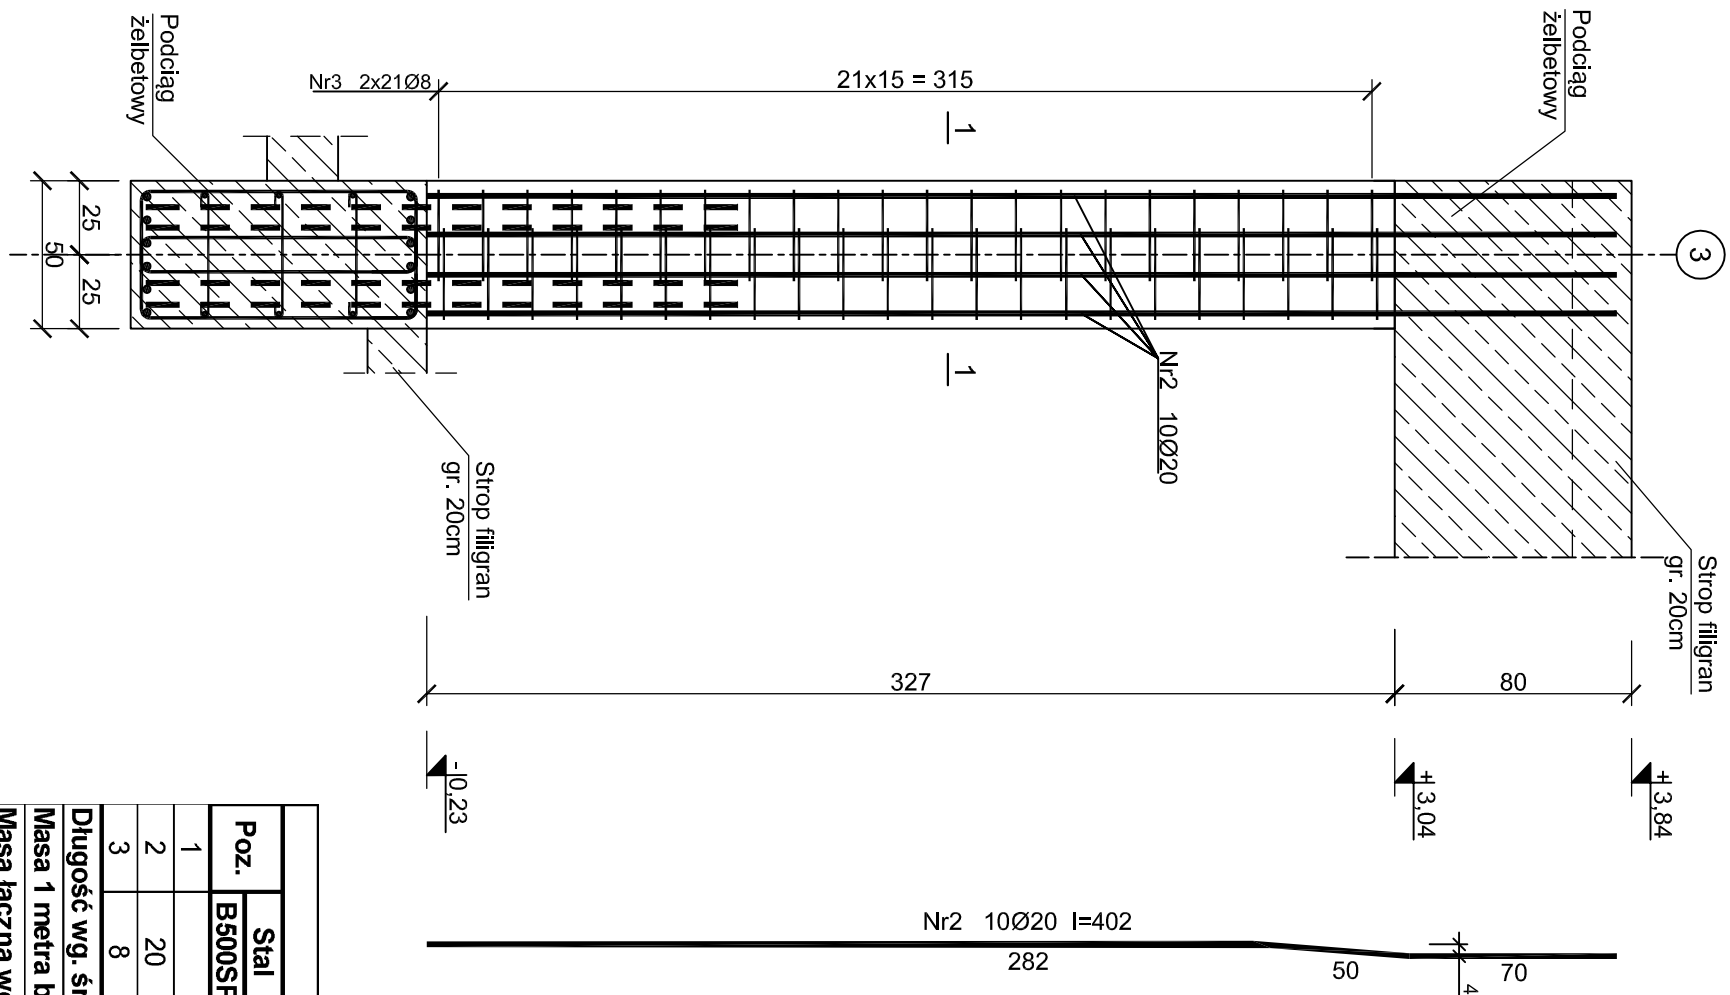

ZESTAWIENIE STALI					
Poz.	Stal	Długość	Ilość [szt.]		Średnica
	B500SP	[cm]	Ilość	Elementów Łącznie	
1					
2	20	402	10	1	10
3	8	150	42	1	42
Długość wg. średnic					
Masa 1 metra bieżącego pręta					
Masa łączna wg. średnic					
Ogółem dla 1 sztuki					
Ogółem dla 2 sztuk					

Beton C30/37

Stal B500SP

Otulina c_{nom} =30 mm

PROJEKT TECHNICZNY

NAZWA INWESTYCJI:

BUDYNEK USŁUG TURYSTYCZNYCH

ADRES INWESTYCJI:

ul. NADBRZEŻNA

78-111 USTRONIE MORSKIE

dz. nr 30/2, 29/6, 29/8, 28/17, 28/16

INWESTOR:

SOKOŁOWO Spółka z o. o.

ul. Aleja Wincentego Witosa 31

00-710 Warszawa

JEDNOSTKA PROJEKTOWA:

pracownia projektowa

COL O S S E U M

ul. Tuwima 3A/3 Słupsk 76-200

NAZWA RYSUNKU

SŁUP S.Ż.1.1

AUTOR:

mgr inż. Zbigniew Słowiński

mgr inż. Krzysztof Rogoziński

nr ewid. WK/P/0214/POOK/21

uprawnienia w zakresie konstrukcyjno-budowlanym

SPRAWDZAJĄCY:

mgr inż. Krzysztof Rogoziński

nr ewid. WK/P/0214/POOK/21

uprawnienia w zakresie konstrukcyjno-budowlanym

PODPIS:

BRANŻA: KONSTRUKCJA

DATA:

1:25

marzec

2025

RYS. NR

K/36