



Słup SŻ.1.2

Wykonać 2 szt.

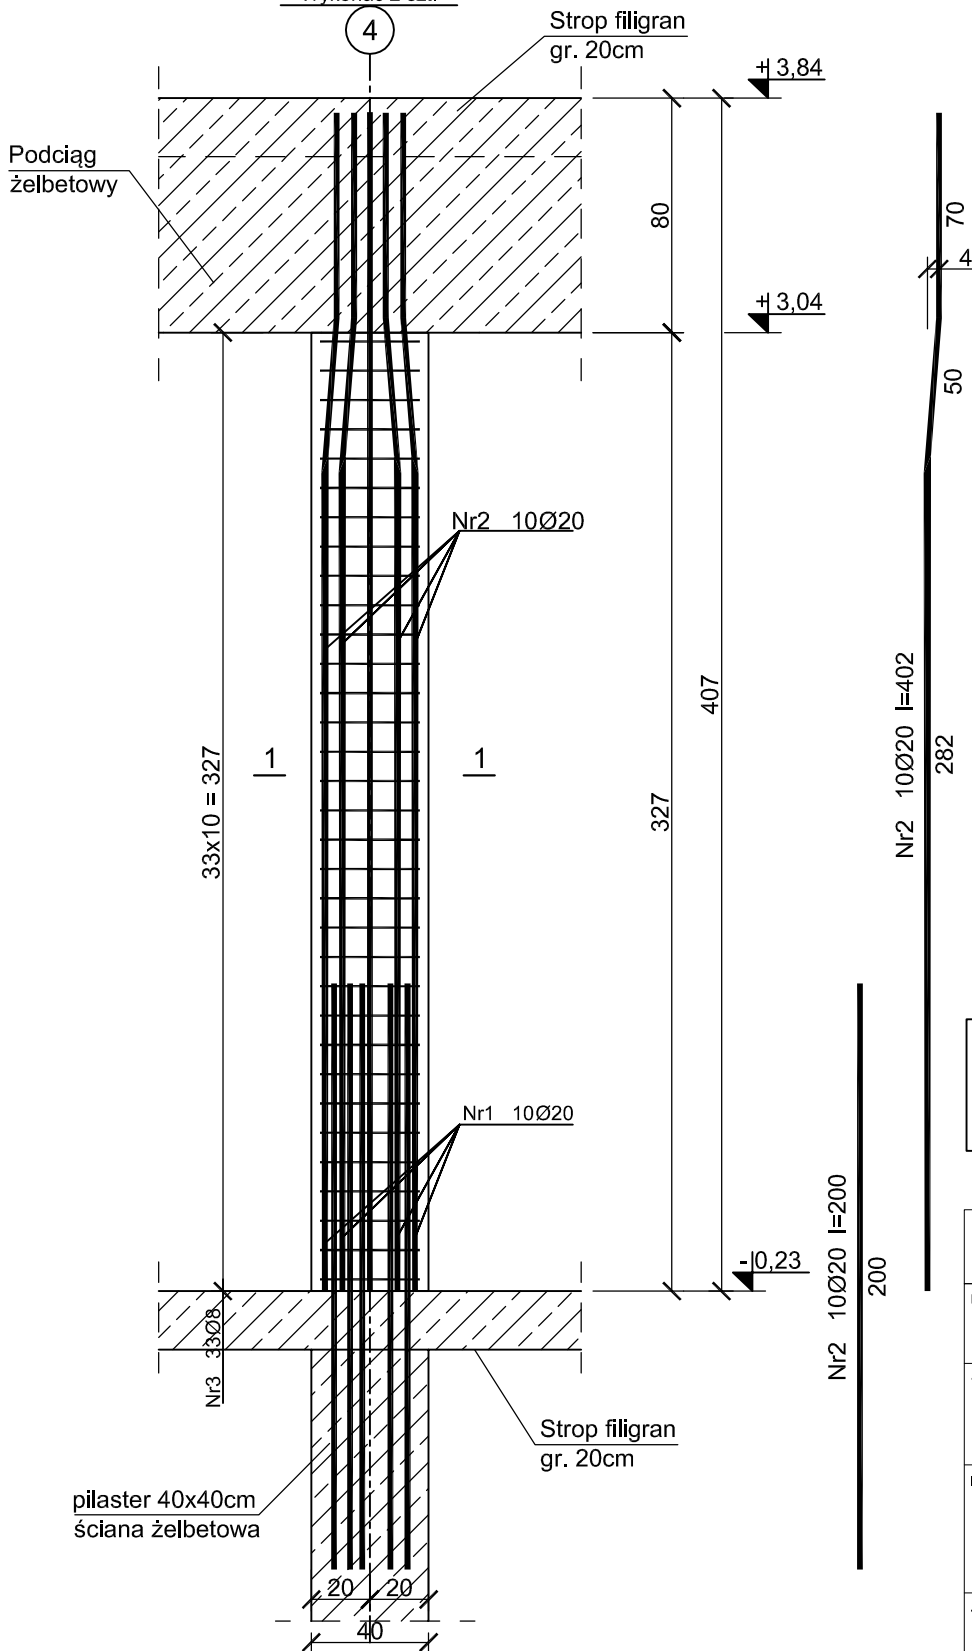

SŁUP SŻ.1.2

Skala 1:25

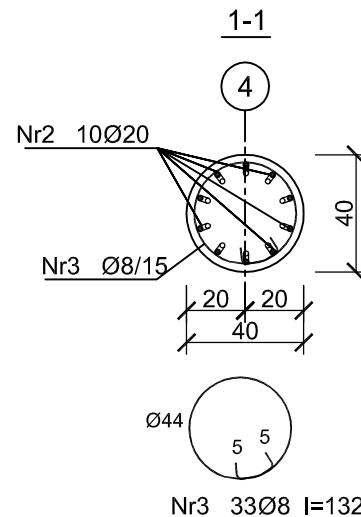

Beton C30/37
Stal B500SP
Otulina $c_{nom} = 30$ mm

PROJEKT TECHNICZNY

NAZWA INWESTYCJI:

BUDYNEK USŁUG TURYSTYCZNYCH

ADRES INWESTYCJI:

ul. NADBRZEŻNA
78-111 USTRONIE MORSKIE
dz. nr 30/2, 29/6, 29/8, 28/17, 28/16

INWESTOR:

SOKOŁOWO Spółka z o. o.
ul. Aleja Wincentego Witosa 31
00-710 Warszawa

JEDNOSTKA PROJEKTOWA:

pracownia projektowa
COLOSSEUM
ul. Tuwima 3A/3 Słupsk 76-200

NAZWA RYSUNKU

SŁUP SŻ.1.2

AUTOR:
mgr inż. Zbigniew Słowiński
UAN/8346/812/87
uprawnienia w zakresie konstrukcyjno-budowlanym

SPRAWDZAJĄCY:
mgr inż. Krzysztof Rogoziński
nr ewid. WKP/0214/POOK/21
uprawnienia w zakresie konstrukcyjno-budowlanym

PODPIS:

PODPIS:

1:25

DATA:
marzec
2025

RYC. NR
K/37

ZESTAWIENIE STALI

Poz.	Stal	Długość [cm]	Ilość [szt.]			Średnica	
	B500SP		Ilość	Elementów	Łącznie	(#8)	(#20)
1	20	200	10	1	10		20,00
2	20	402	10	1	10		40,20
3	8	132	33	1	33	43,56	
Długość wg. średnic					[m]	43,56	60,20
Masa 1 metra bieżącego pręta					[kg/mb]	0,40	2,46
Masa łączna wg. średnic					[kg]	17,42	148,09
Ogółem dla 1 sztuki					[kg]	165,52	
Ogółem dla 2 sztuk					[kg]	332	