
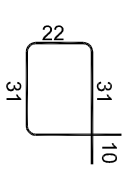
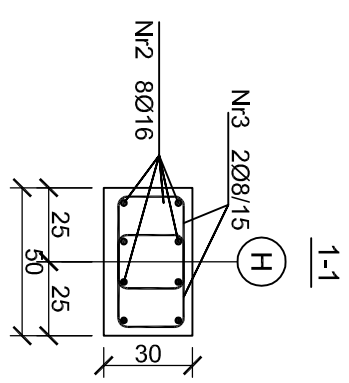


Słup SŻ.1.3

Wykonać 1 szt.

SŁUP SŻ.1.3

Skala 1:25

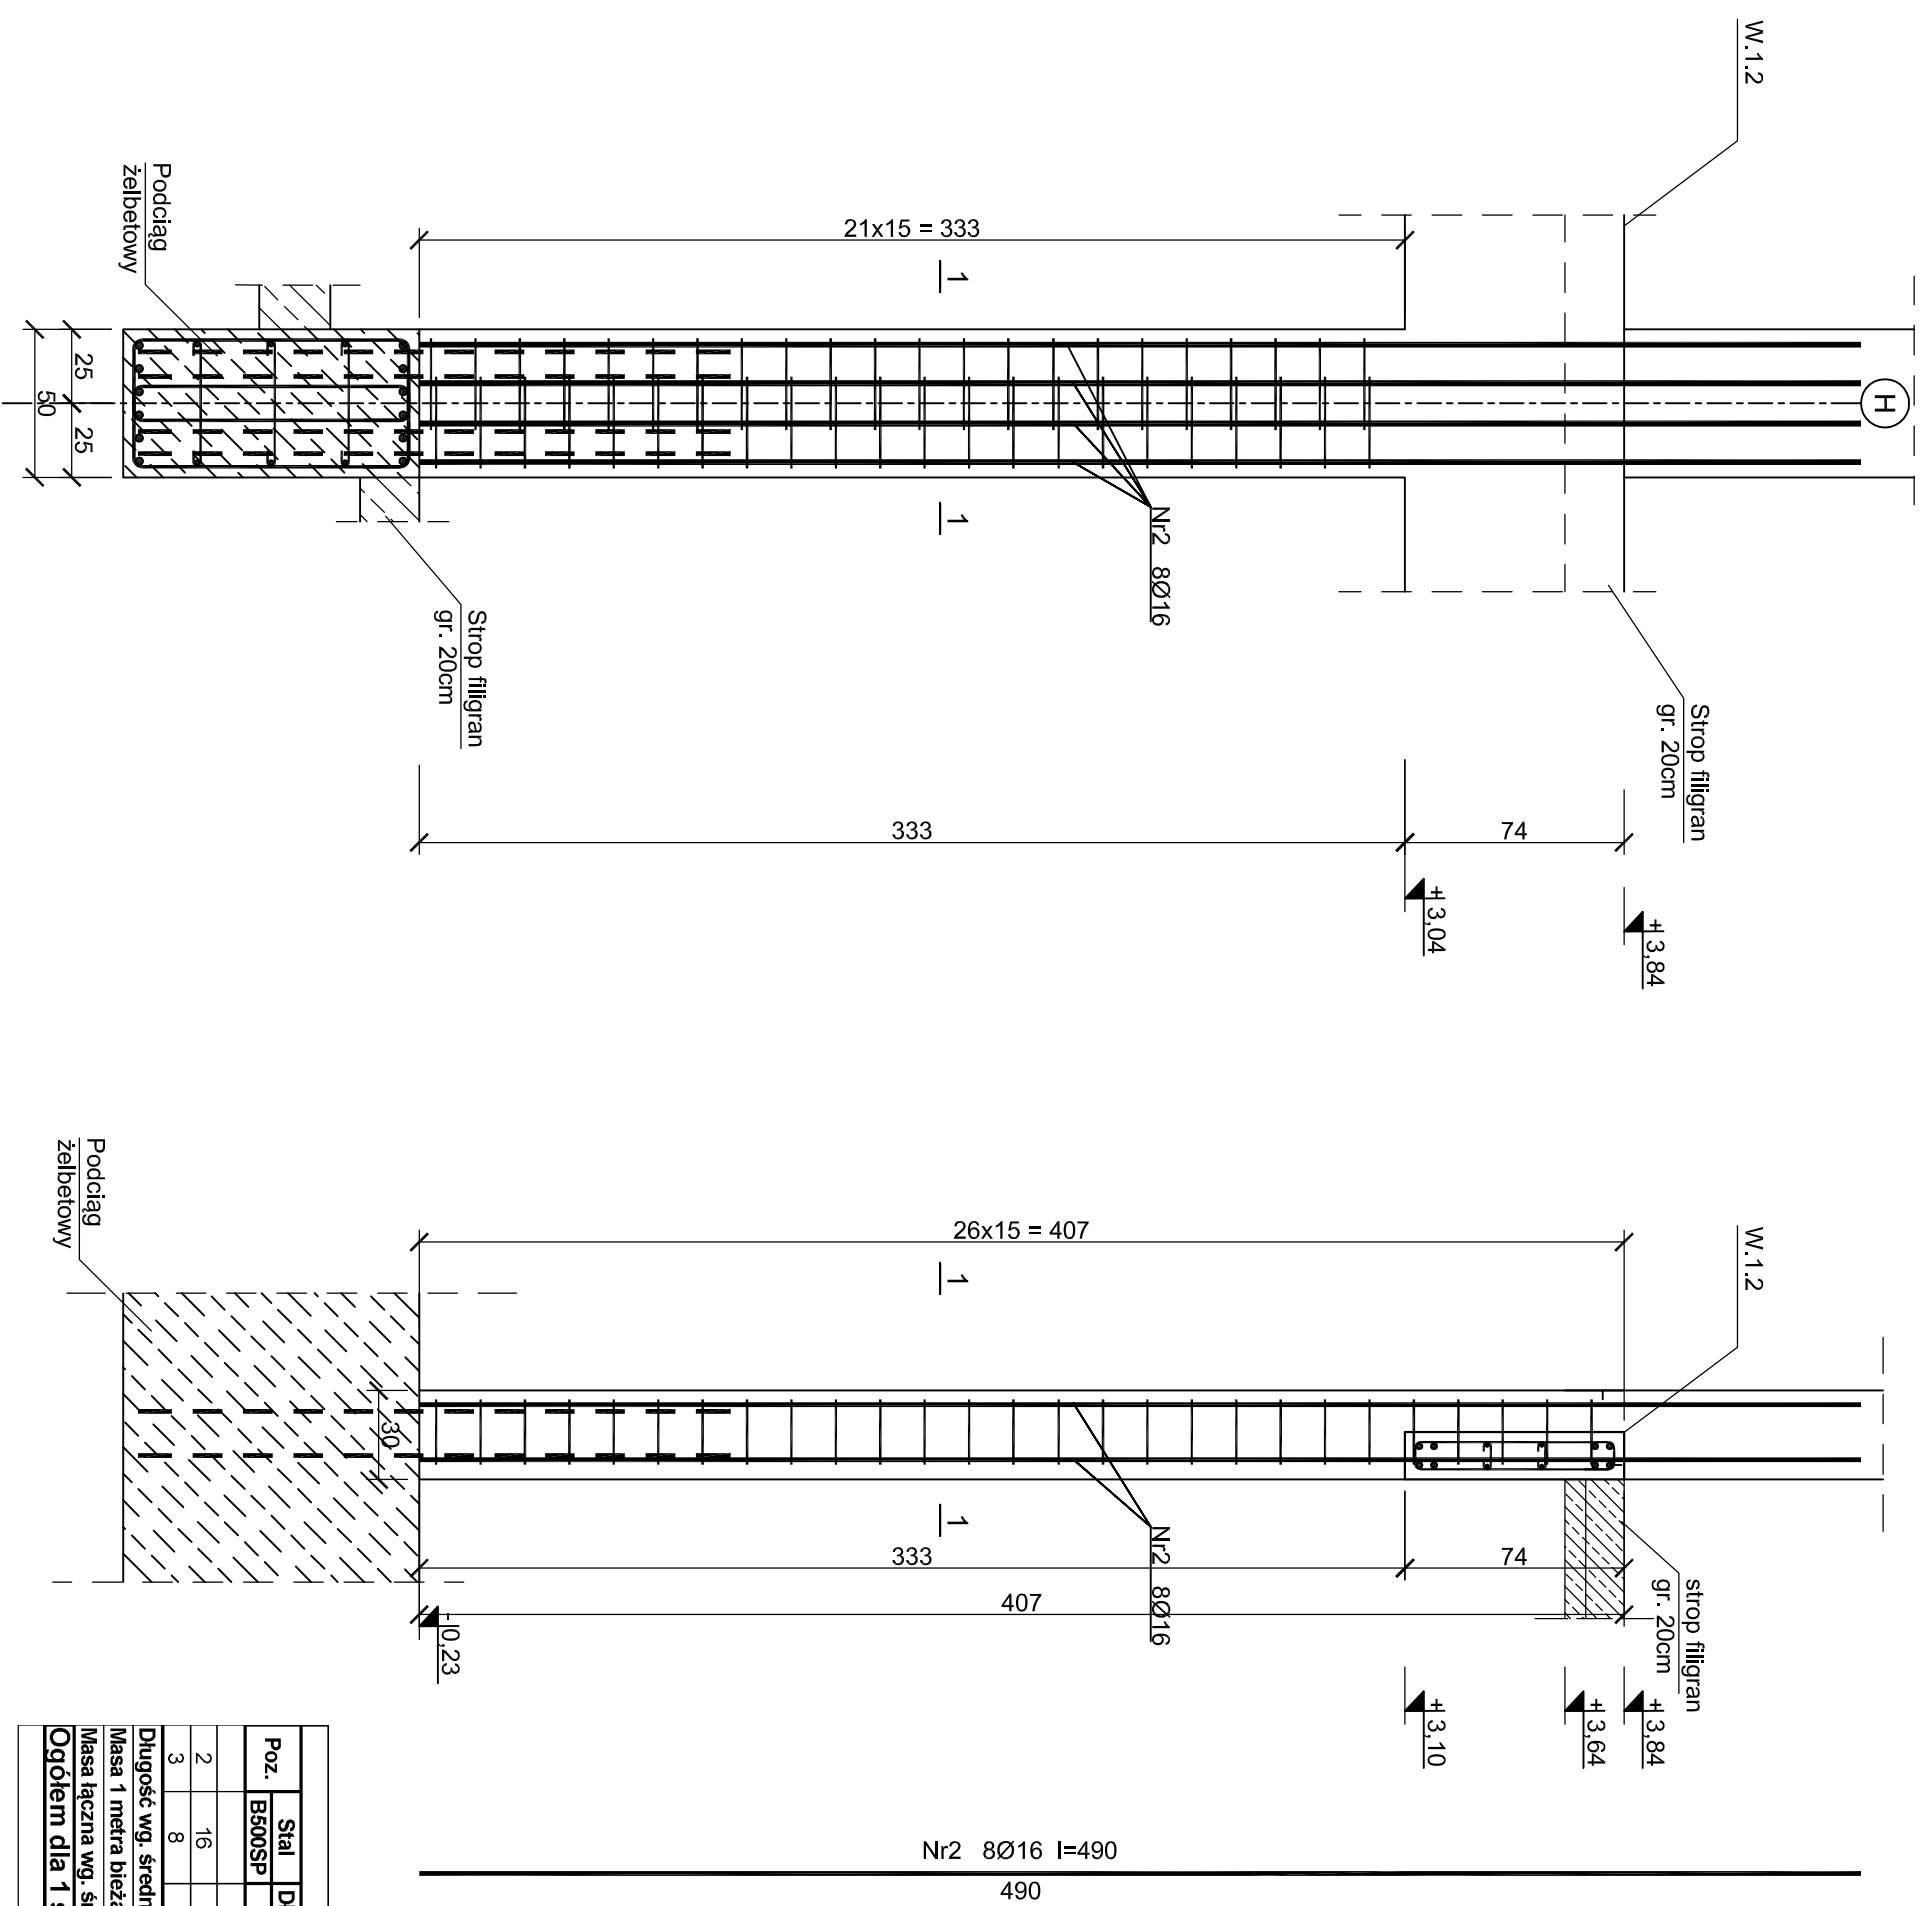

Nr3 2x27Ø8 l=126  
co 15cm

Beton C30/37  
Stal B500SP  
Otulina c<sub>nom</sub> =30 mm  
Otulina dół c<sub>nom</sub> =50 mm

| ZESTAWIENIE STALI            |        |              |                 |         | Średnica |       |
|------------------------------|--------|--------------|-----------------|---------|----------|-------|
| Poz.                         | Stal   | Długość [cm] | Ilość Elementów | Łącznie | (#8)     | (#16) |
| 1                            | B500SP |              |                 |         |          |       |
| 2                            | 16     | 490          | 8               | 1       | 8        | 39,20 |
| 3                            | 8      | 126          | 54              | 1       | 54       | 39,20 |
| Długość wg. średnic          |        |              |                 |         | 68,04    | 39,20 |
| Masa 1 metra bieżącego pręta |        |              |                 |         | 0,40     | 1,58  |
| Masa łączna wg. średnic      |        |              |                 |         | 27,22    | 61,94 |
| Ogółem dla 1 sztuki          |        |              |                 |         |          | 89    |

|   |                   |         |
|---|-------------------|---------|
| PROJEKT TECHNICZNY   |                   |         |
| NAZWA INWESTYCJI:<br>BUDYNEK USŁUG TURYSTYCZNYCH                                                                                |                   |         |
| ADRES INWESTYCJI:<br>ul. NADBRZEŻNA<br>78-111 USTRONIE MORSKIE<br>dz. nr 30/2, 29/6, 29/8, 28/17, 28/16                         |                   |         |
| INWESTOR:<br>SOKOŁOWO Spółka z o. o.<br>ul. Aleja Wincentego Witosa 31<br>00-710 Warszawa                                       |                   |         |
| JEDNOSTKA PROJEKTOWA:<br>pracownia projektowa<br>C O L O S S E U M<br>ul. Tuwima 3A/3 Słupsk 76-200                             |                   |         |
| NAZWA RYSUNKU<br>SŁUP SŻ.1.3   |                   | PODPIS: |
| AUTOR:<br>mgr inż. Zbigniew Słowiński<br>UAN/8346/812/87<br>uprawnienia w zakresie konstrukcyjno-budowlanym                     |                   | PODPIS: |
| SPRAWDZAJĄCY:<br>mgr inż. Krzysztof Rogoziński<br>nr ewid. WK/P/0214/POOK/21<br>uprawnienia w zakresie konstrukcyjno-budowlanym |                   | PODPIS: |
| DATA:<br>1.25<br>marzec<br>2025                                                                                                 | RYS. NR<br>K/37.1 |         |