


Podciąg PŻ.1.2

Wykonać 1 szt.

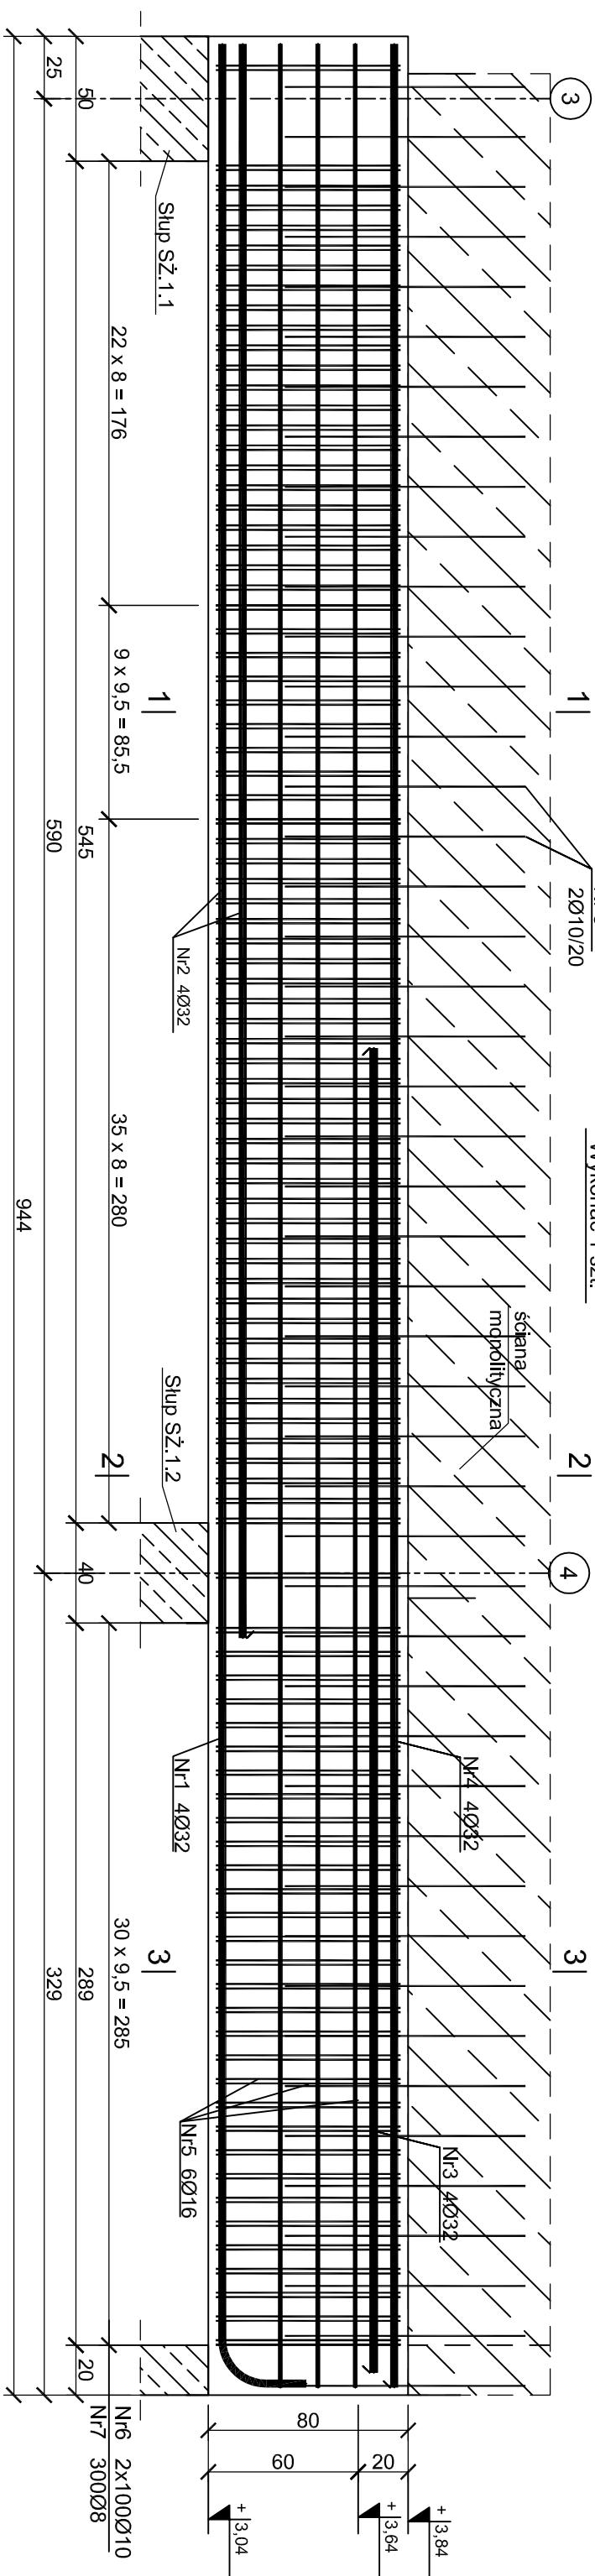

Nr.5 6016 I=938

938

938

Nr3 4032 l=530


530

Nr2 4032 l=638


638

Nr1 4032 l=962

938

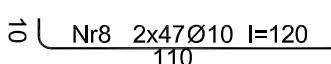

35

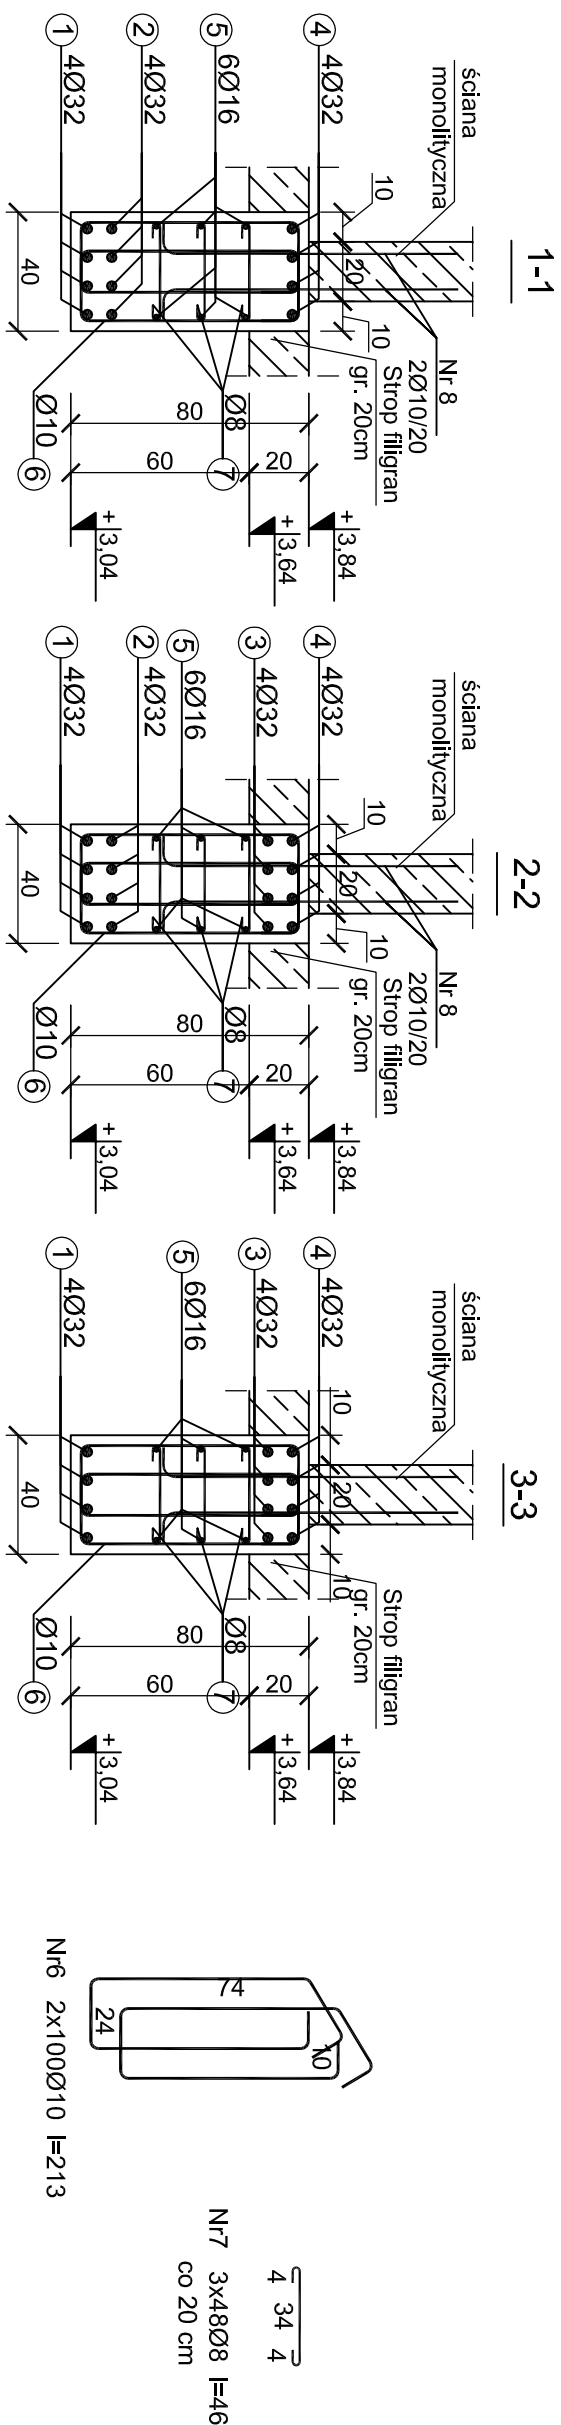

ZESTAWIENIE STALI									
Poz.	Stal	Długość [cm]	Ilość [szt.]		Średnica				
			Ilość	Elementów	Łącznie	(#8)	(#10)	(#16)	(#32)
1	B500SP	962	4	1	4				38.48
2		32	638	4	1	4			25.52
3		32	530	4	1	4			21.20
4		32	938	4	1	4			37.52
5		16	938	6	1	6			56.28
6		10	213	200	1	200		426.00	
7		8	46	300	1	300		138.00	
8		10	120	94	1	94		112.80	
Długość wsg. średnic						[m]	138.00	536.80	56.28
Masa 1 metra bieżącego pręta						[kg/m]	0.40	0.62	1.58
Masa łączna wsg. średnic						[kg]	55.20	334.06	774.36
Ogółem									1253

PROJEKT TECHNICZNY	
NAZWA INWESTYCJI: BUDYNEK USŁUG TURYSTYCZNYCH	
ADRES INWESTYCJI: ul. NADBRZEŻNA 78-111 USTONIE MORSKIE dz. nr 30/2, 29/6, 29/8, 28/7, 28/16	
PRZETÓR: SOKOŁOWO Spółka z o. o. ul. Aleja Wincentego Witosa 31 00-710 Warszawa	
JEDYNOŚCIĄ PROJEKTOWĄ: pracownia projektowa COLO S E U M ul. Twynina 3A/3 Słupsk 76-200	
NAZWA RYSUNKU PODCIĄG PŁ. 1.2	
AUTOR: mgr inż. Zbigniew Słowiński	PODPIS:
UDZIAŁOWY: mgr inż. Krzysztof Rogoziński nr ewid. WK/P.0214/PDOK/21 uprawnienia w zakresie konstruowania i budowlanym	PODPIS:
DATA: marzec 2025	RYS. NR: K/39