


PODCIĄG PŻ.1.3.1
Skala 1:25

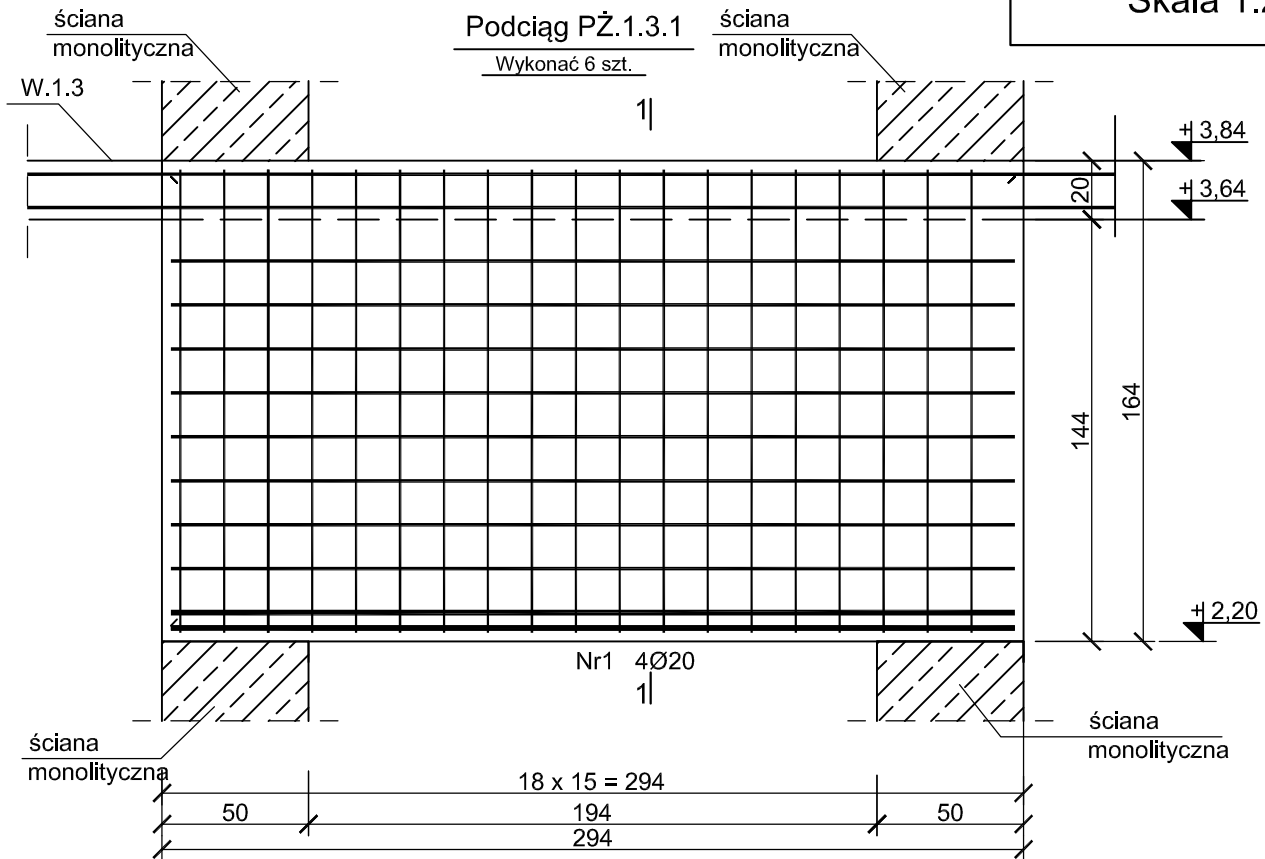


Nr1 6Ø20 l=288

288

Nr2 18Ø12 l=288

288

Beton C30/37
Stal B500SP
Otulina $c_{nom} = 30$ mm

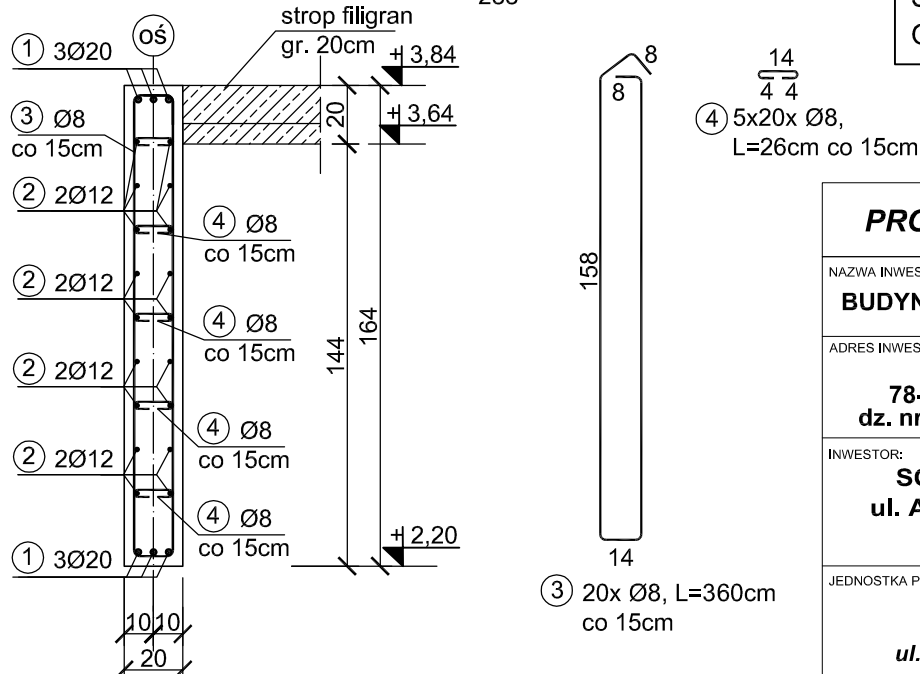

ZESTAWIENIE STALI								
Poz.	Stal	Długość [cm]	Ilość [szt.]			Średnica		
	B500SP		Ilość	Elementów	Łącznie	(#8)	(#12)	(#20)
1	20	288	6	1	6			17,28
2	12	288	18	1	18		51,84	
3	8	360	20	1	20	72,00		
4	8	26	80	1	80	20,80		
Długość wg. średnic						[m]	92,80	51,84 17,28
Masa 1 metra bieżącego pręta						[kg/m]	0,40	0,88 2,47
Masa łączna wg. średnic						[kg]	37,12	45,62 42,68
Ogółem dla 1 sztuki						[kg]	126	
Ogółem dla 6 szt.						[kg]	756	

PROJEKT TECHNICZNY

NAZWA INWESTYCJI:

BUDYNEK USŁUG TURYSTYCZNYCH

ADRES INWESTYCJI:

ul. NADBRZEŻNA
78-111 USTRONIE MORSKIE
dz. nr 30/2, 29/6, 29/8, 28/17, 28/16

INWESTOR:

SOKOŁOWO Spółka z o. o.
ul. Aleja Wincentego Witosa 31
00-710 Warszawa

JEDNOSTKA PROJEKTOWA:

pracownia projektowa
COLOSSEUM
ul. Tuwima 3A/3 Słupsk 76-200

NAZWA RYSUNKU

PODCIĄG PŻ.1.3.1

AUTOR:
mgr inż. Zbigniew Słowiński
UAN/8346/812/87

uprawnienia w zakresie konstrukcyjno-budowlanym

SPRAWDZAJĄCY:
mgr inż. Krzysztof Rogoziński
nr ewid. WKP/0214/POOK/21

uprawnienia w zakresie konstrukcyjno-budowlanym

DATA:
marzec
2025

RYŚ. NR
K/41