


PODCIĄG PŻ.1.4
Skala 1:25

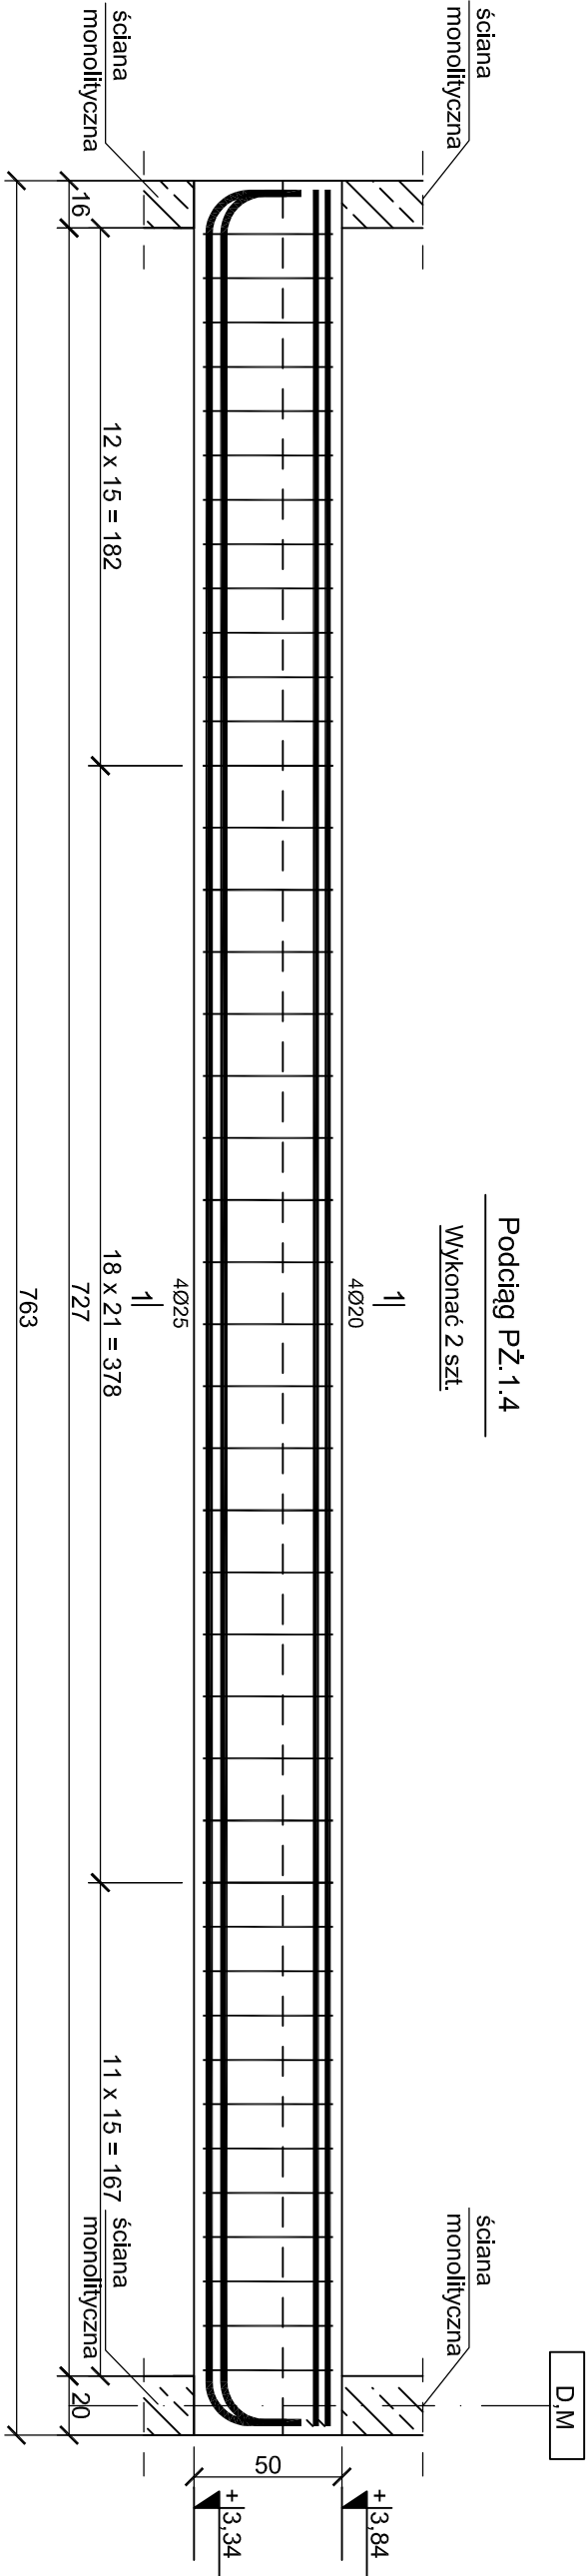

Podciąg PŻ.1.4

Wykonać 2 szt.

1
4Ø20

1
4Ø25

18 x 21 = 378
727

763

Nr2 4Ø20 l=757


757

Nr1 4Ø25 l=795

757

Nr3 2Ø12 l=757

757

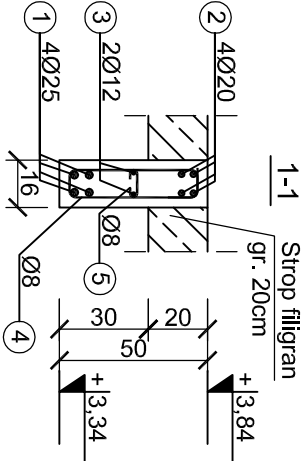

Nr5 42Ø8 l=16
10
33
44

Nr4 42Ø8 l=120
10

ZESTAWIENIE STALI									
Poz.	Stal	Długość [cm]	Ilość [szt.]		Średnica				
	B500SP		Ilość	Elementów	Łącznie	(#8)	(#12)	(#20)	(#25)
1	25	795	4	1	4				31,80
2	20	757	4	1	4			30,28	
3	12	757	2	1	2		15,14		
4	8	120	42	1	42	50,40			
5	8	16	35	1	35	5,60			
Długość wg. średnic					[m]	56,00	15,14	30,28	31,80
Masa 1 metra bieżącego pręta					[kg/mb]	0,40	0,88	2,47	3,85
Masa łączna wg. średnic					[kg]	22,40	13,32	74,79	122,43
Ogółem dla 1 belki					[kg]	232,94			
Ogółem dla 2 belek					[kg]	466			

Beton C30/37
Stal B500SP
Otulina c_{nom} =30 mm

PROJEKT TECHNICZNY

NAZWA INWESTYCJI

BUDYNEK USŁUG TURYSTYCZNYCH

ADRES INWESTYCJI

ul. NADBRZEŻNA
76-111 USTRONIE MORSKIE
dz. nr 30/2, 29/6, 29/8, 28/17, 28/16

INWESTOR:

SOKOŁOWO Spółka z o. o.
ul. Aleja Wincentego Witosza 31
00-710 Warszawa

JEDNOSTKA PROJEKTOWA:

pracownia projektowa
C O L O S S E U M
ul. Tuwima 3A/3 Stupsk 76-200

NAZWA RYSUNKU

PODCIĄG PŻ.1.4

AUTOR:

mgr inż. Zbigniew Słowiński

PODPIS:

SPRAW DZIAŁO:

mgr inż. Krzysztof Rogoziński
nr ewid. WK/P/02/14/POOK/21
uprawnienia w zakresie konstrukcyjno-budowlanym

PODPIS:

BRANŻA: KONSTRUKCJA

DATA:

1:25

marzec

2025

RYS. NR

K/42