


ściana
monolityczna

Podciąg PŻ.1.9


1 | Wykonać 2 szt.

PODCIĄG PŻ.1.9
Skala 1:25

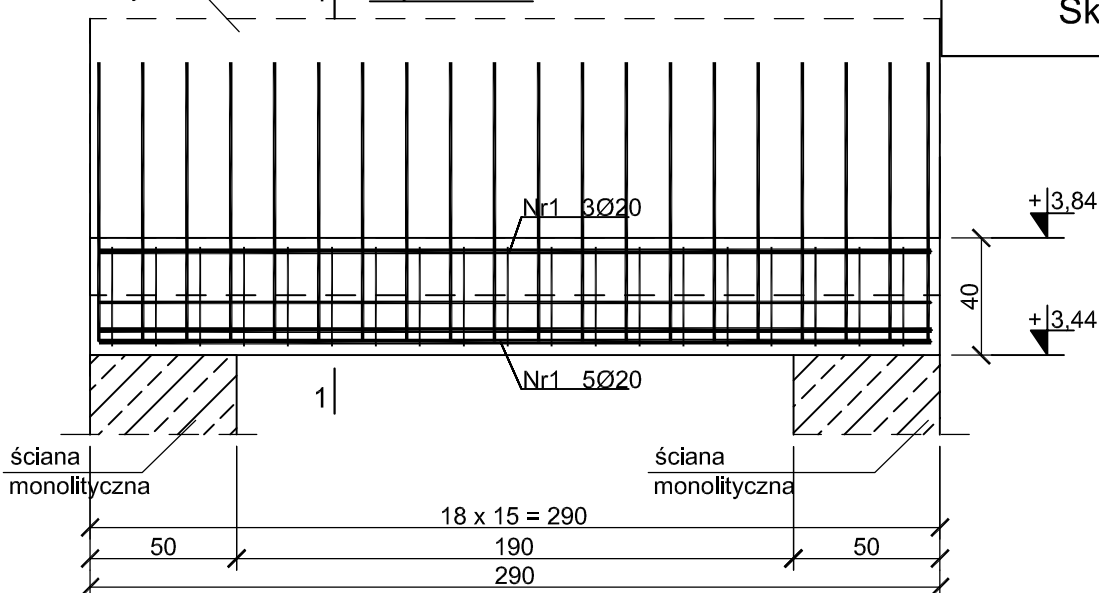

Nr1 8Ø20 l=254
254

1-1
J
Nr2 2Ø12 l=254
254

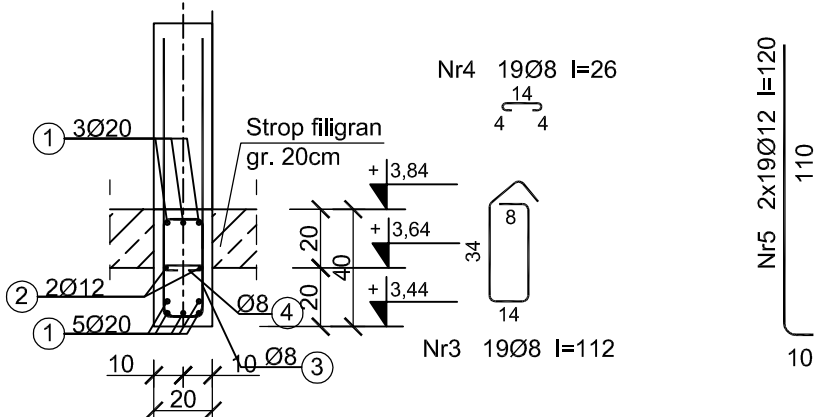

Beton C30/37
Stal B500SP
Otulina $c_{nom} = 30$ mm

PROJEKT TECHNICZNY

NAZWA INWESTYCJI:

BUDYNEK USŁUG TURYSTYCZNYCH

ADRES INWESTYCJI:

**ul. NADBRZEŻNA
78-111 USTRONIE MORSKIE
dz. nr 30/2, 29/6, 29/8, 28/17, 28/16**

INWESTOR:

**SOKOŁOWO Spółka z o. o.
ul. Aleja Wincentego Witosa 31
00-710 Warszawa**

JEDNOSTKA PROJEKTOWA:

**pracownia projektowa
COLOSSEUM
ul. Tuwima 3A/3 Słupsk 76-200**

NAZWA RYSUNKU

PODCIĄG PŻ.1.9

BRANŻA: KONSTRUKCJA

AUTOR:
mgr inż. Zbigniew Słowiński
UAN/8346/812/87

PODPIS:

uprawnienia w zakresie konstrukcyjno-budowlanym
SPRAWDZAJĄCY:
mgr inż. Krzysztof Rogoziński
nr ewid. WKP/0214/POOK/21
uprawnienia w zakresie konstrukcyjno-budowlanym

PODPIS:

1:25

DATA:
**marzec
2025**

RYŚ. NR
K/47

ZESTAWIENIE STALI

Poz.	Stal B500SP	Długość [cm]	Ilość [szt.]			Średnica		
			Ilość	Elementów	Łącznie	(#8)	(#12)	(#20)
1	20	254	8	1	8			20,32
2	12	254	2	1	2		5,08	
3	8	120	19	1	19	22,80		
4	8	26	19	1	19	4,94		
5	12	120	38	1	38		45,60	
Długość wg. średnic					[m]	27,74	50,68	20,32
Masa 1 metra bieżącego pręta					[kg/mb]	0,40	0,89	2,47
Masa łączna wg. średnic					[kg]	11,10	45,00	50,19
Ogółem dla 1 sztuki					[kg]	106,29		