
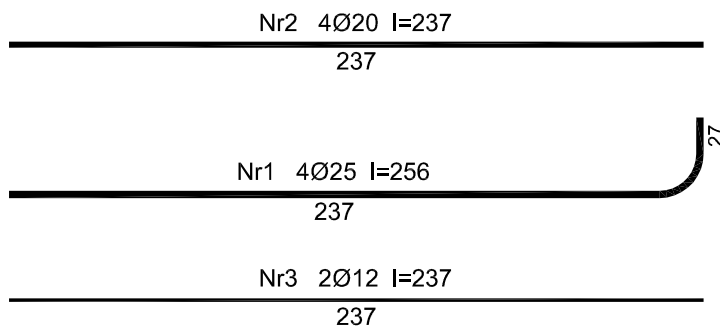


Podciąg PŻ.1.10


Wykonać 1 szt.

PODCIĄG PŻ.1.10

Skala 1:25

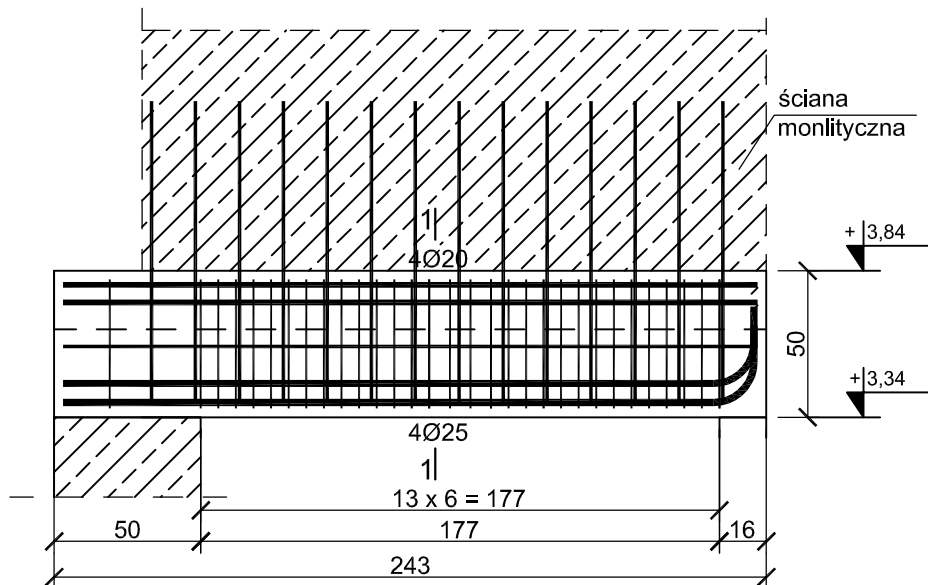

Nr6 2x14Ø12 l=110
100
10

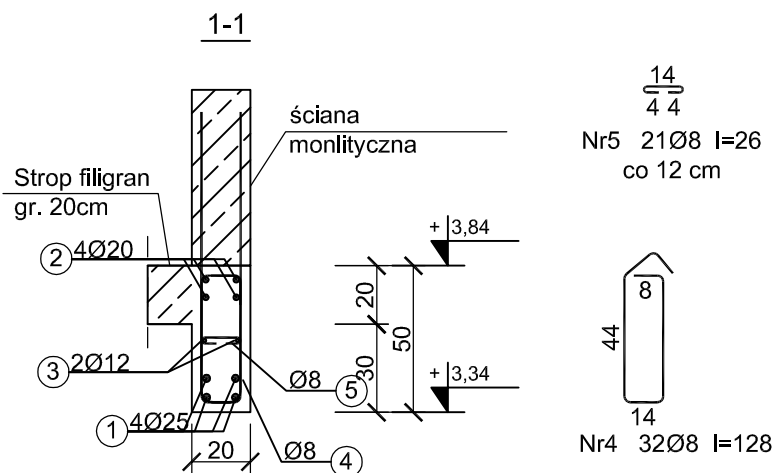

ZESTAWIENIE STALI									
Poz.	Stal	Długość	Ilość [szt.]			Średnica			
	B500SP	[cm]	Ilość	Elementów	Łącznie	(#8)	(#12)	(#20)	(#25)
1	25	256	4	1	4				10,24
2	20	237	4	1	4			9,48	
3	12	237	2	1	2		4,74		
4	8	128	32	1	32	40,96			
5	8	26	21	1	21	5,46			
6	12	110	28	1	28		30,80		
Długość wg. średnic					[m]	46,42	35,54	9,48	10,24
Masa 1 metra bieżącego pręta					[kg/mb]	0,40	0,88	2,47	3,85
Masa łączna wg. średnic					[kg]	18,57	31,28	23,42	39,42
Ogółem dla 1 sztuki					[kg]	90			

Beton C30/37
Stal B500SP
Otulina $c_{nom} = 30$ mm

PROJEKT TECHNICZNY

NAZWA INWESTYCJI:

BUDYNEK USŁUG TURYSTYCZNYCH

ADRES INWESTYCJI:

**ul. NADBRZEŻNA
78-111 USTRONIE MORSKIE
dz. nr 30/2, 29/6, 29/8, 28/17, 28/16**

INWESTOR:

**SOKOŁOWO Spółka z o. o.
ul. Aleja Wincentego Witosa 31
00-710 Warszawa**

JEDNOSTKA PROJEKTOWA:

**pracownia projektowa
COLOSSEUM
ul. Tuwima 3A/3 Słupsk 76-200**

NAZWA RYSUNKU

PODCIĄG PŻ.1.10

AUTOR:
mgr inż. Zbigniew Słowiński
UAN/8346/812/87
uprawnienia w zakresie konstrukcyjno-budowlanym

SPRAW DZAJĄCY:
mgr inż. Krzysztof Rogoziński
nr ewid. WKP/0214/POOK/21
uprawnienia w zakresie konstrukcyjno-budowlanym

PODPIS:

PODPIS:

1:25

DATA:
**marzec
2025**

RYŚ. NR
K/48